


k.ú. Solnice

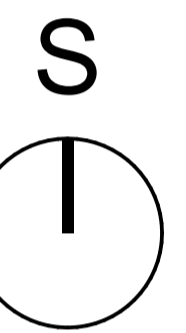


NÁZEV / TITLE: ÚZEMNÍ STUDIE PRO ZASTAVITELNOU PLOCHU ZI-I V KVASINÁCH
MÍSTO / PLACE: parc. č. 394/1, 405/206, 405/213 a 405/103, k.ú. Kvasiny
FÁZE / PHASE: ÚZEMNÍ STUDIE
C. ZAKÁZKY / ORDER NO.: K327 - ÚS
OBJEDNATEL / CLIENT: Czech Industrial Development s.r.o. IČO: 28982428 K vodojemu 2430/8, Smíchov, 150 00 Praha

AUTORIZOVAL / AUTHORIZED BY: Ing. arch. Jakub Roleček
ZHOVDITEL / PREPARED BY: KEEODESIGN s.r.o. IČO: 0332466 Malinovského nám. 4, 602 00 Brno

ČÁST / PART: B - GRAFICKÁ ČÁST
DATUM / DATE: 19.10.2022
MÉRITKO / SCALE: 1:1000
FORMÁT / FORMAT: 700 x 594
NÁZEV VÝKRESU / DRAWING TITLE: SITUACE - SEKTORY

C. VÝKRESU / DRAW. NO.: B 06

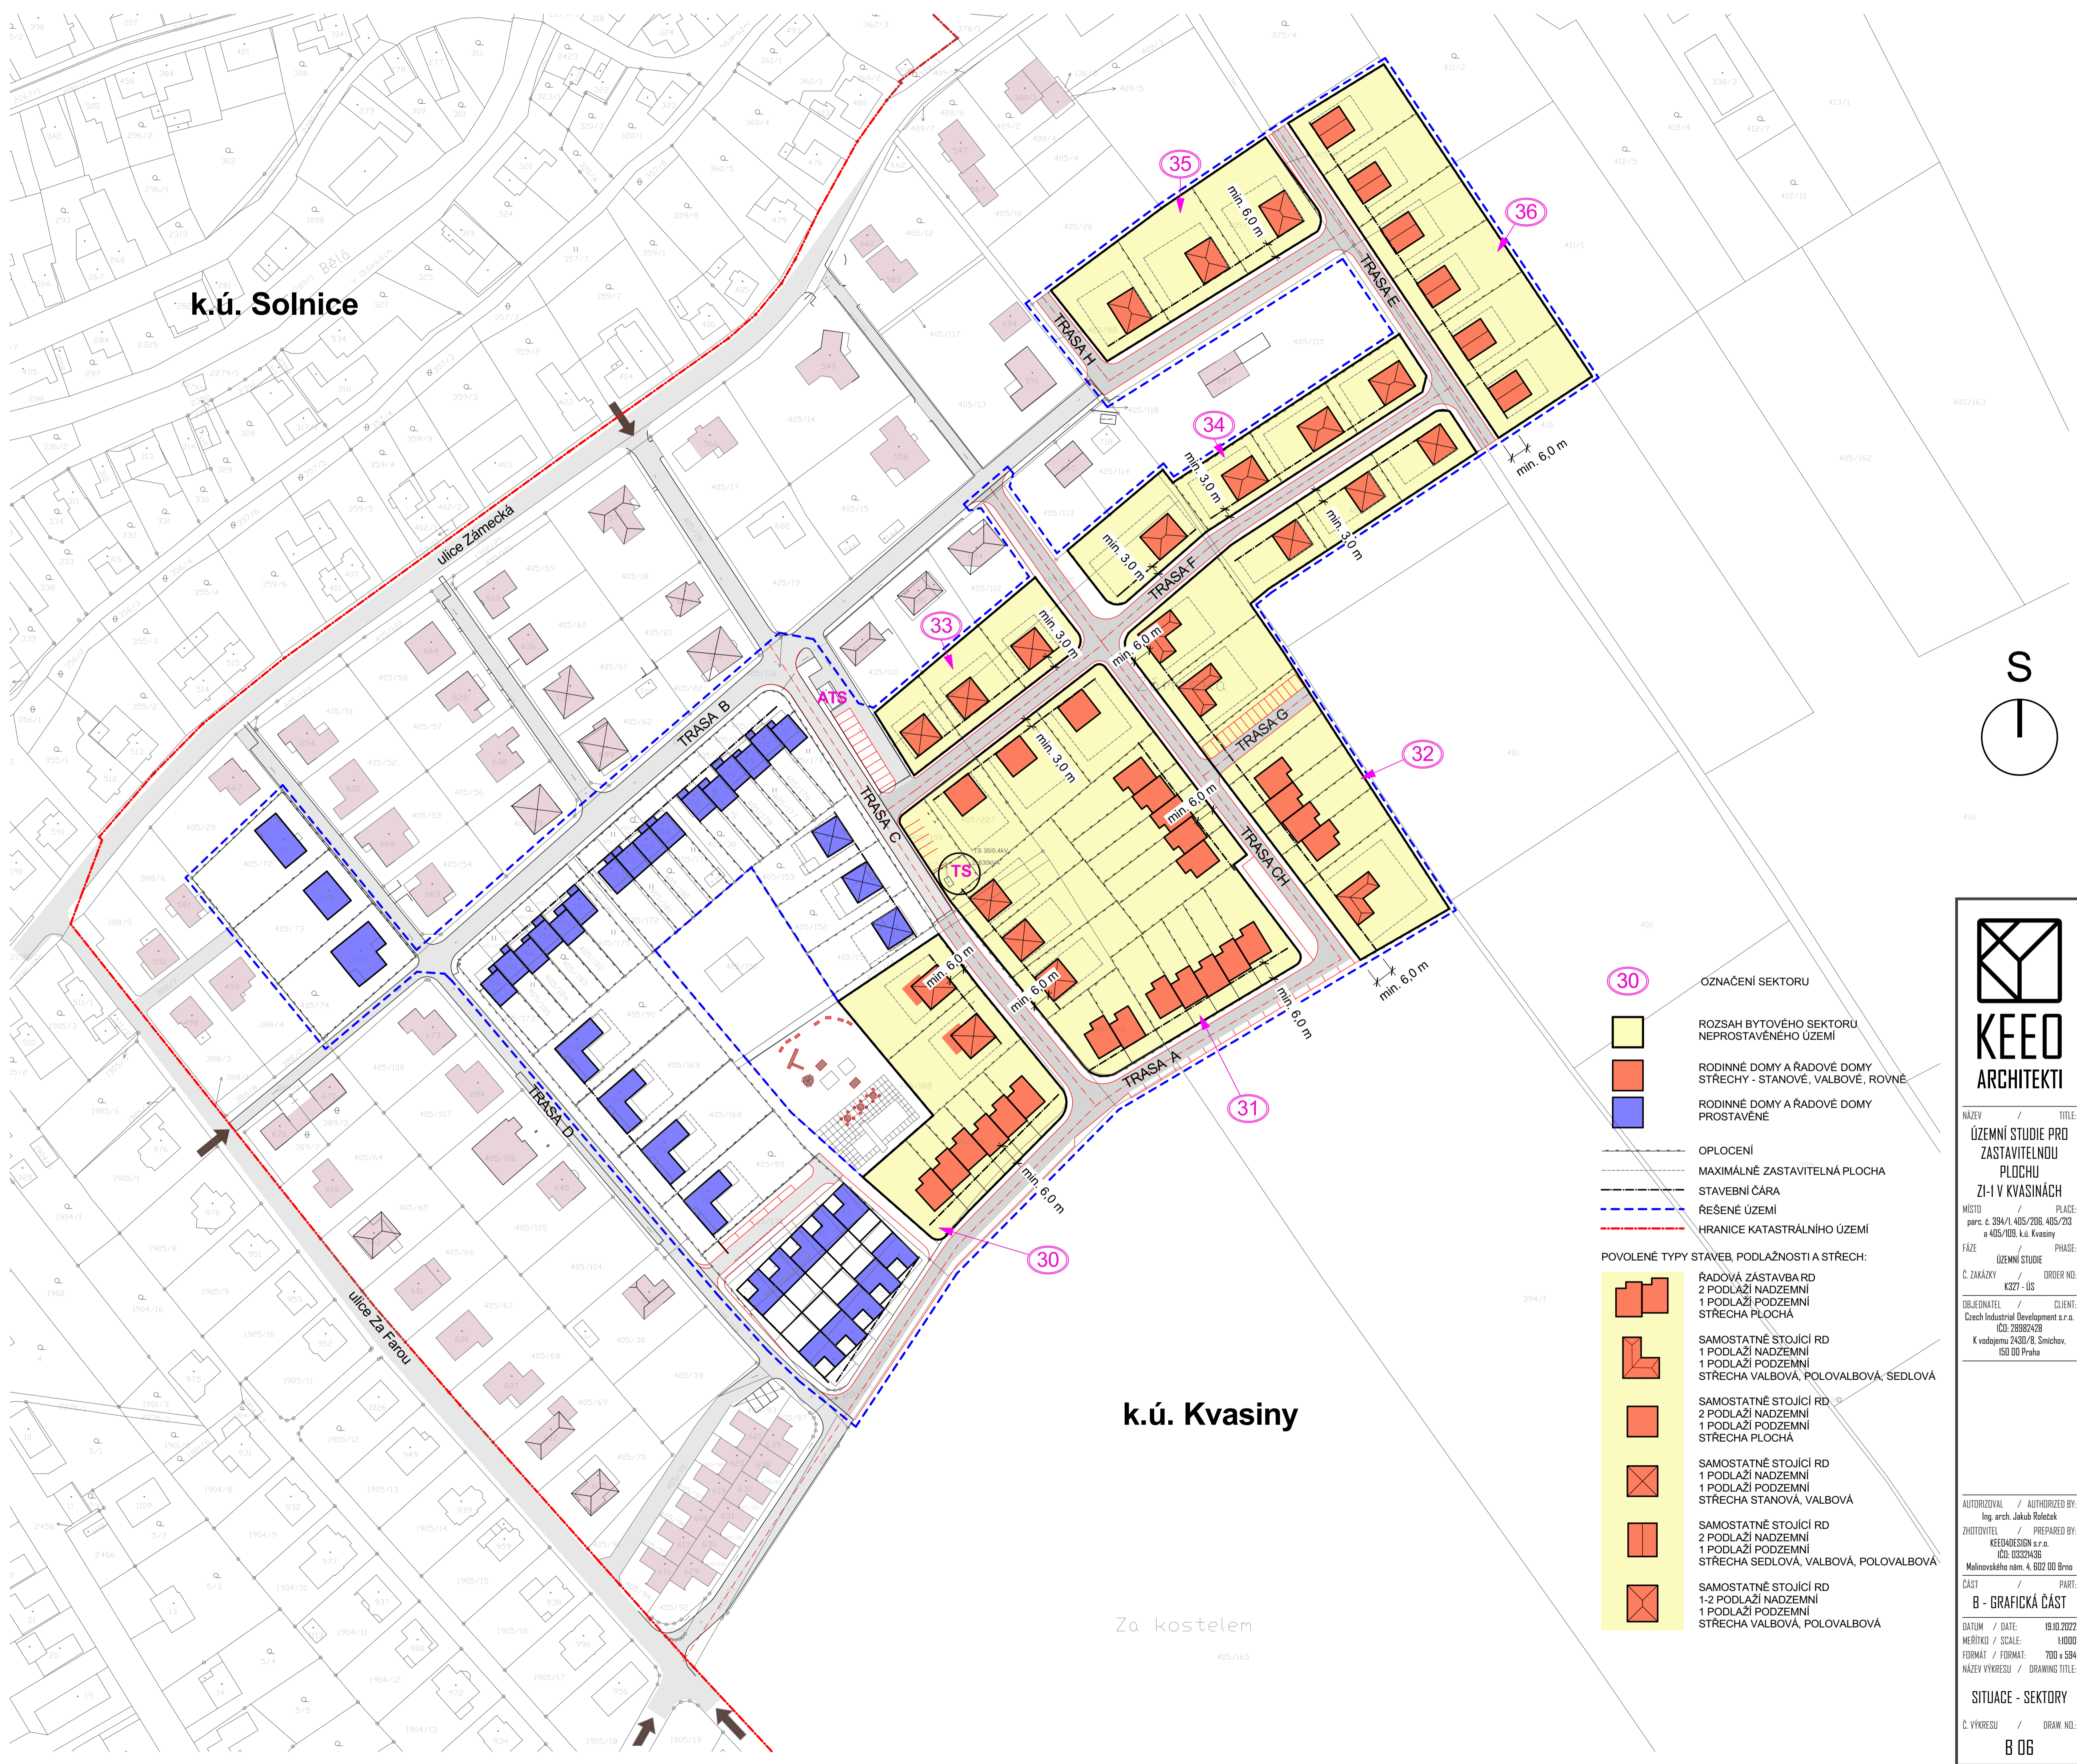

- 30** OZNAČENÍ SEKTORU
 - 31** ROZSAH BYTOVÉHO SEKTORU NEPROSTAVĚNÉHO ÚZEMÍ
 - 32** RODINNÉ DOMY A ŘADOVÉ DOMY STŘECHY - STANOVÉ, VALBOVÉ, ROVNÉ
 - 33** RODINNÉ DOMY A ŘADOVÉ DOMY PROSTAVĚNÉ
 - 34** OPLOČENÍ
 - 35** MAXIMÁLNĚ ZASTAVITELNÁ PLOCHA
 - 36** STAVEBNÍ ČÁRA
 - 37** ŘEŠENÉ ÚZEMÍ
 - 38** HRANICE KATASTRÁLNÍHO ÚZEMÍ
- POVOLENÉ TYPY STAVEB, PODLAŽNOSTI A STŘECH:
- 39** ŘADOVÁ ZÁSTAVBARA 2 PODLAŽÍ NADZEMNÍ 1 PODLAŽÍ PODZEMNÍ STŘECHA PLOCHÁ
 - 40** SAMOSTATNÉ STOJÍCÍ RD 1 PODLAŽÍ NADZEMNÍ 1 PODLAŽÍ PODZEMNÍ STŘECHA VALBOVÁ, POLOVALBOVÁ, SEDLOVÁ
 - 41** SAMOSTATNÉ STOJÍCÍ RD 2 PODLAŽÍ NADZEMNÍ 1 PODLAŽÍ PODZEMNÍ STŘECHA PLOCHÁ
 - 42** SAMOSTATNÉ STOJÍCÍ RD 1 PODLAŽÍ NADZEMNÍ 1 PODLAŽÍ PODZEMNÍ STŘECHA STANOVÁ, VALBOVÁ
 - 43** SAMOSTATNÉ STOJÍCÍ RD 2 PODLAŽÍ NADZEMNÍ 1 PODLAŽÍ PODZEMNÍ STŘECHA SEDLOVÁ, VALBOVÁ, POLOVALBOVÁ
 - 44** SAMOSTATNÉ STOJÍCÍ RD 1-2 PODLAŽÍ NADZEMNÍ 1 PODLAŽÍ PODZEMNÍ STŘECHA VALBOVÁ, POLOVALBOVÁ

k.ú. Kvasiny

Za kostelem