


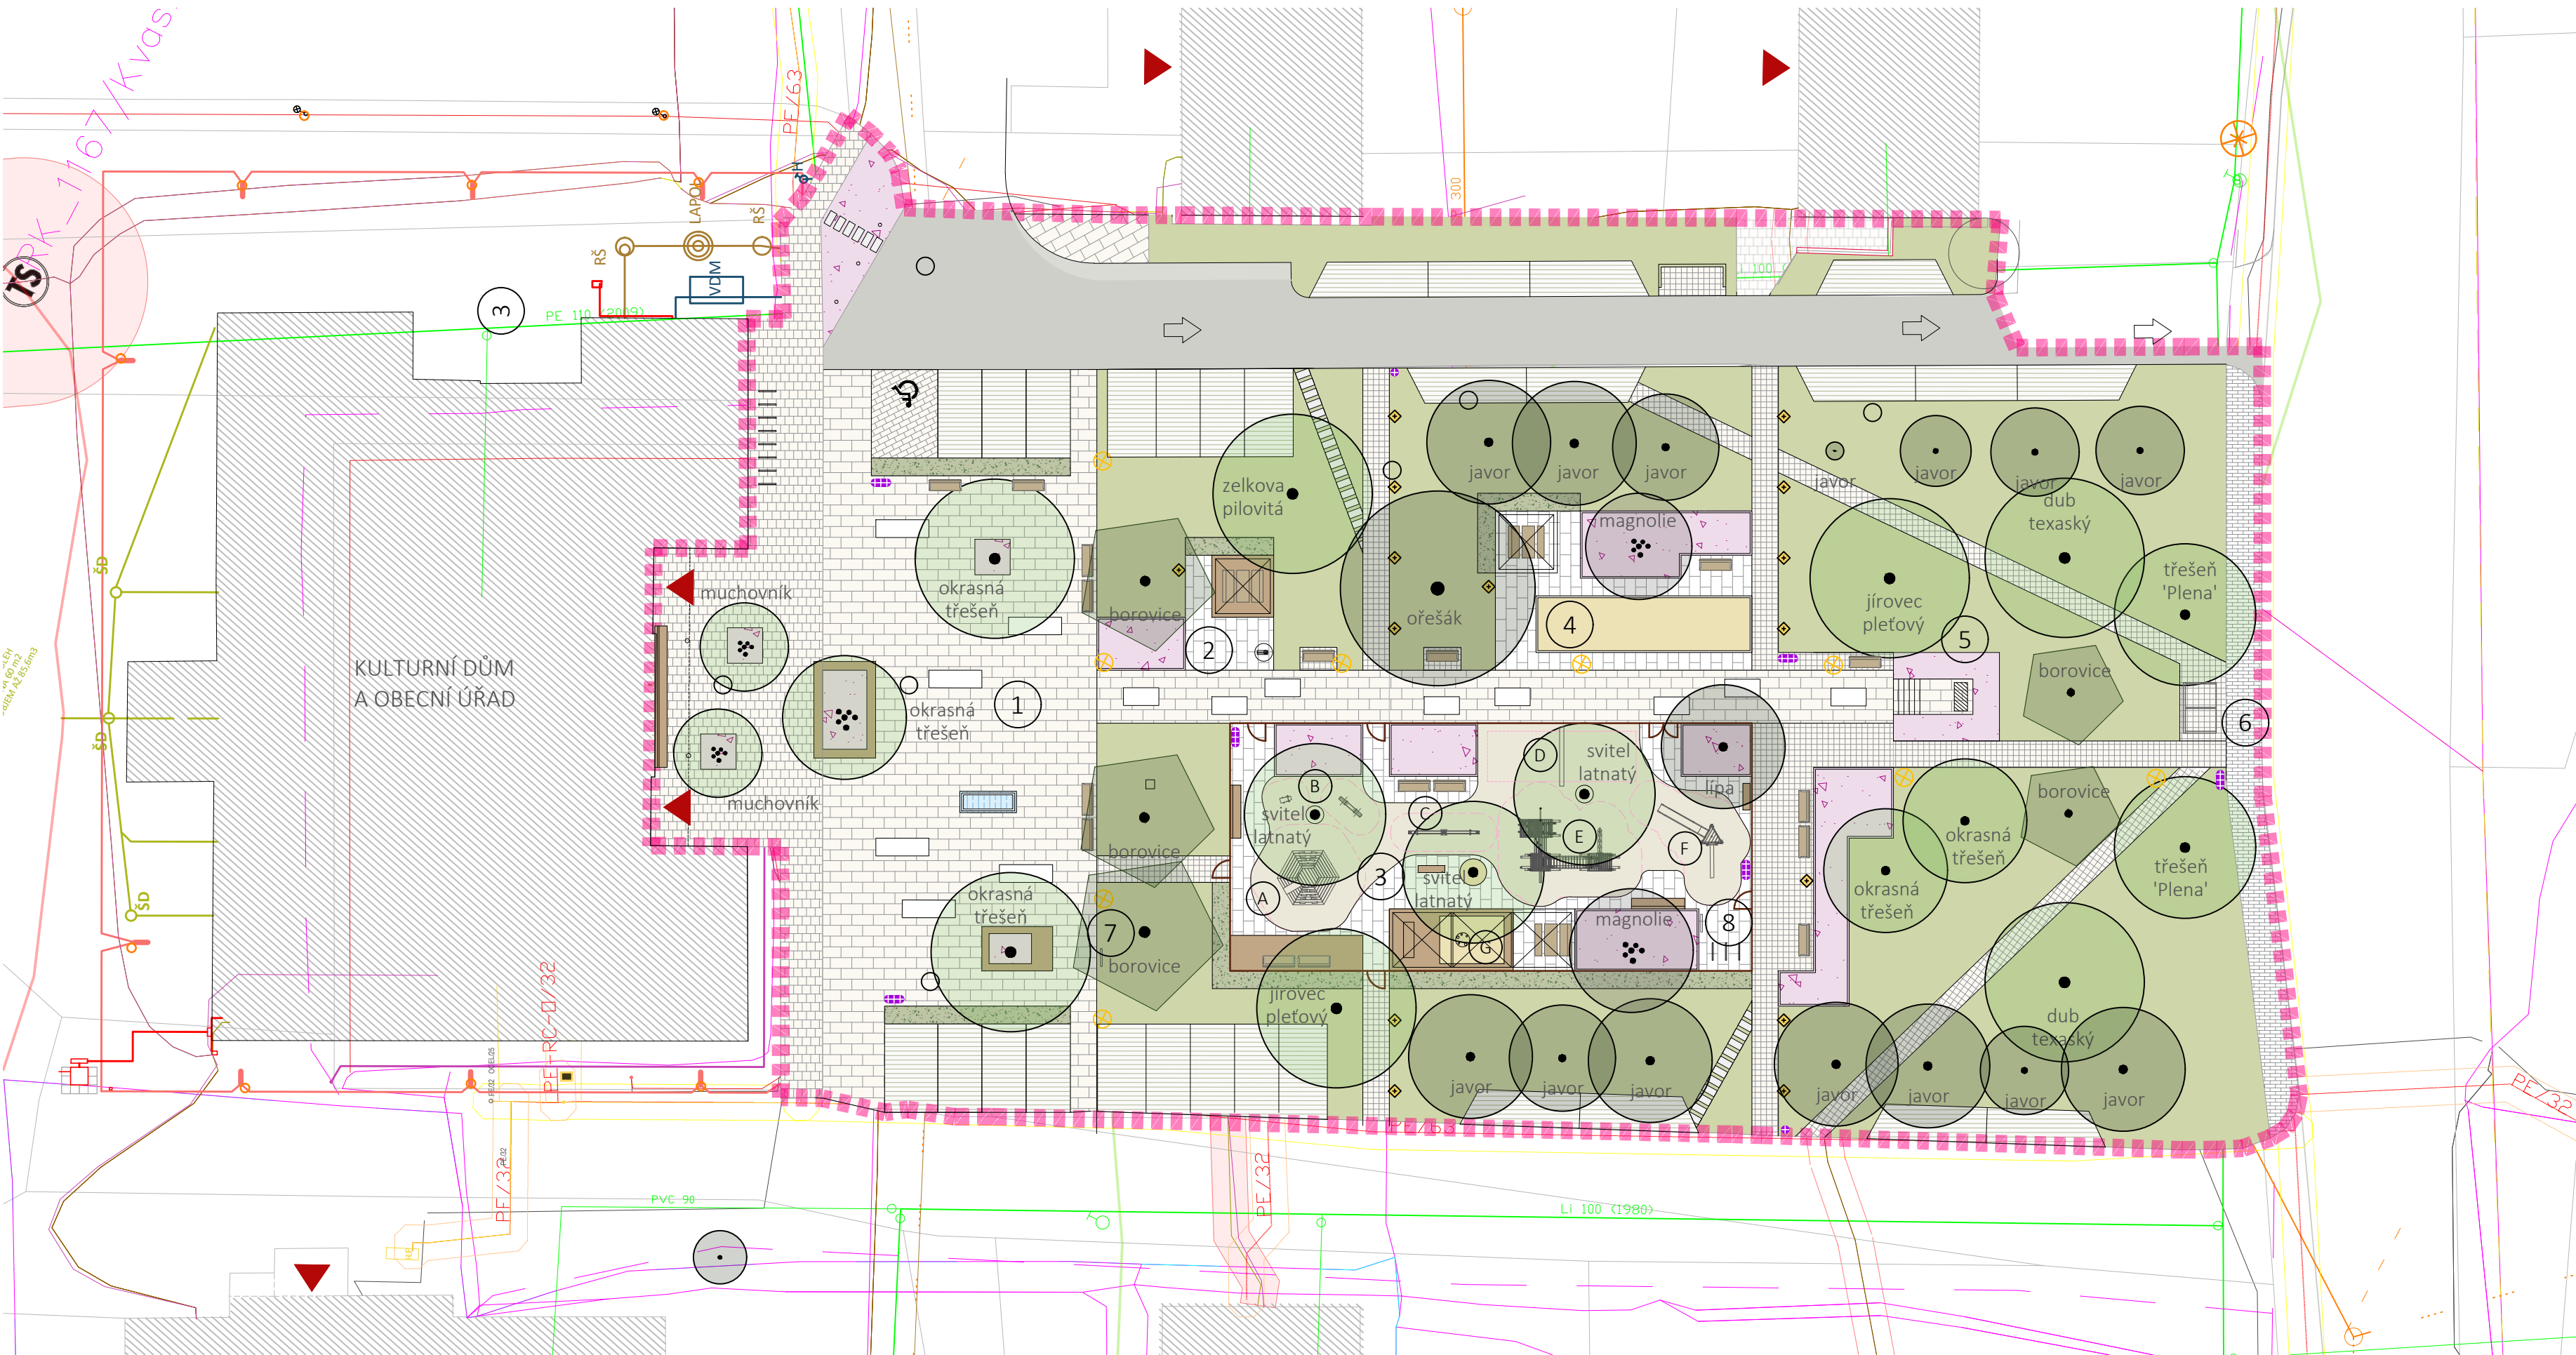

LEGENDA

STÁVAJÍCÍ PRVKY

- betonová dlažba
- asfalt
- osvětlení - nízký stožár (v. 3,5 m)
- osvětlení - stožárové
- strom listnatý/ jehličnatý stávající
- keř stávající
- poklapy (sítí - kanalizace apod.)

NAVRHOVANÉ VEGETAČNÍ PRVKY

- trvalkový záhon s okrasnými travinami
- bylinný trávník
- stříhaný živý plot
- strom/keř navrhovaný jednokmenný/vícekmenný

NAVRHOVANÉ POVRCHY

- betonová dlažba velkoformátová/ maloformátová
- velká betonová dlažba skládaná mezi maloformátovou dlažbu
- zasakovací dlažba
- šlapáková cesta
- písek (dopadová plocha)
- kačírek (dopadová plocha)
- dřevěná paluba
- stromová mísa s propustným hutněným štěrkem

NAVRHOVANÝ MOBILIÁŘ

- lavička s opěrkami a područkami
- kláda k posezení
- piknikový stůl
- dřevěná lavice okolo kmene stromu
- odpadkový koš na směsný/ třídný odpad
- fontána
- pítko
- nový přístřešek zastávky
- pergola
- stojany na kola
- osvětlení - nízký stožár (v. 3,5 m)
- osvětlení - sloupek (v. 1,2 m)
- oplocení dětského hřiště (v. 1,1 m) s brankou/ s dvojitou brankou
- informační tabule

- hranice řešeného území
- katastrální hranice
- budova
- vstup

STÁVAJÍCÍ SÍŤ

- trasa VN/NN - nadzemní
- trasa VN/NN - podzemní
- kanalizace
- kanalizace
- vodovod
- plynovod
- trasa vedení komunikační sítě
- STP nezaměřená poloha
- sítě s NN, elektropřipojky

HRANICE ZÁPLAVOVÝCH ÚZEMÍ

- hranice území 20 leté vody

- náměstíčko před obecním úřadem/ kulturním domem
- zákoutí s pergolou a pítkem
- dětské hřiště
- zákoutí s hřištěm na pétanque
- pomník přesunutý na osu kulturního domu
- posunutá zastávka - nová střiška (ref. mmcité 210b-ZS)
- info cedule o historii místa
- zákoutí na kola a odřezáda

- HERNÍ PRVKY
- trpasličí kopec
- péráky
- vahadlová houpačka
- houpačka hnízdo
- herní prvek "pouliční akrobati"
- herní sestava se skluzavkou
- pískoviště se stolečkem a sítky

1:300

0 5 10 20 30 m

S - JTSK, Bpv
AKCE

ÚPRAVA CENTRA OBCE KVASINY

LOKALITA

Kvasiny [576425], k.ú. Kvasiny [678198]

OBJEDNATEL

Obec Kvasiny
Kvasiny 81
517 02 Kvasiny
IČ: 00275026

ZHOTOVITEL

Land05 Ateliér zahradní a krajinné architektury

Prvního pluku 347/12a, 186 00 Praha 8 - Karlín
IČO: 07898860
DIČ: CZ07898860
T: +420 603 365 158, E: info@land05.cz
www.land05.cz

ZODPOVĚDNÝ PROJEKTANT ČÁSTI

Ing. Martina Forejtová, ČKA 03 779

AUTORI

Ing. Martina Forejtová
Ing. et Ing. arch. Monika Šafářová

DATUM

11 / 2024

STUPEŇ

STUDIE

ČÁST

PARK A NÁMĚSTÍ PŘED KULTUR. DOMEM

NÁZEV VÝKRESU

KOORDINAČNÍ SITUACE

MĚŘÍTKO

1:300

FORMÁT

4xA4

ČÍSLO VÝKRESU

01