


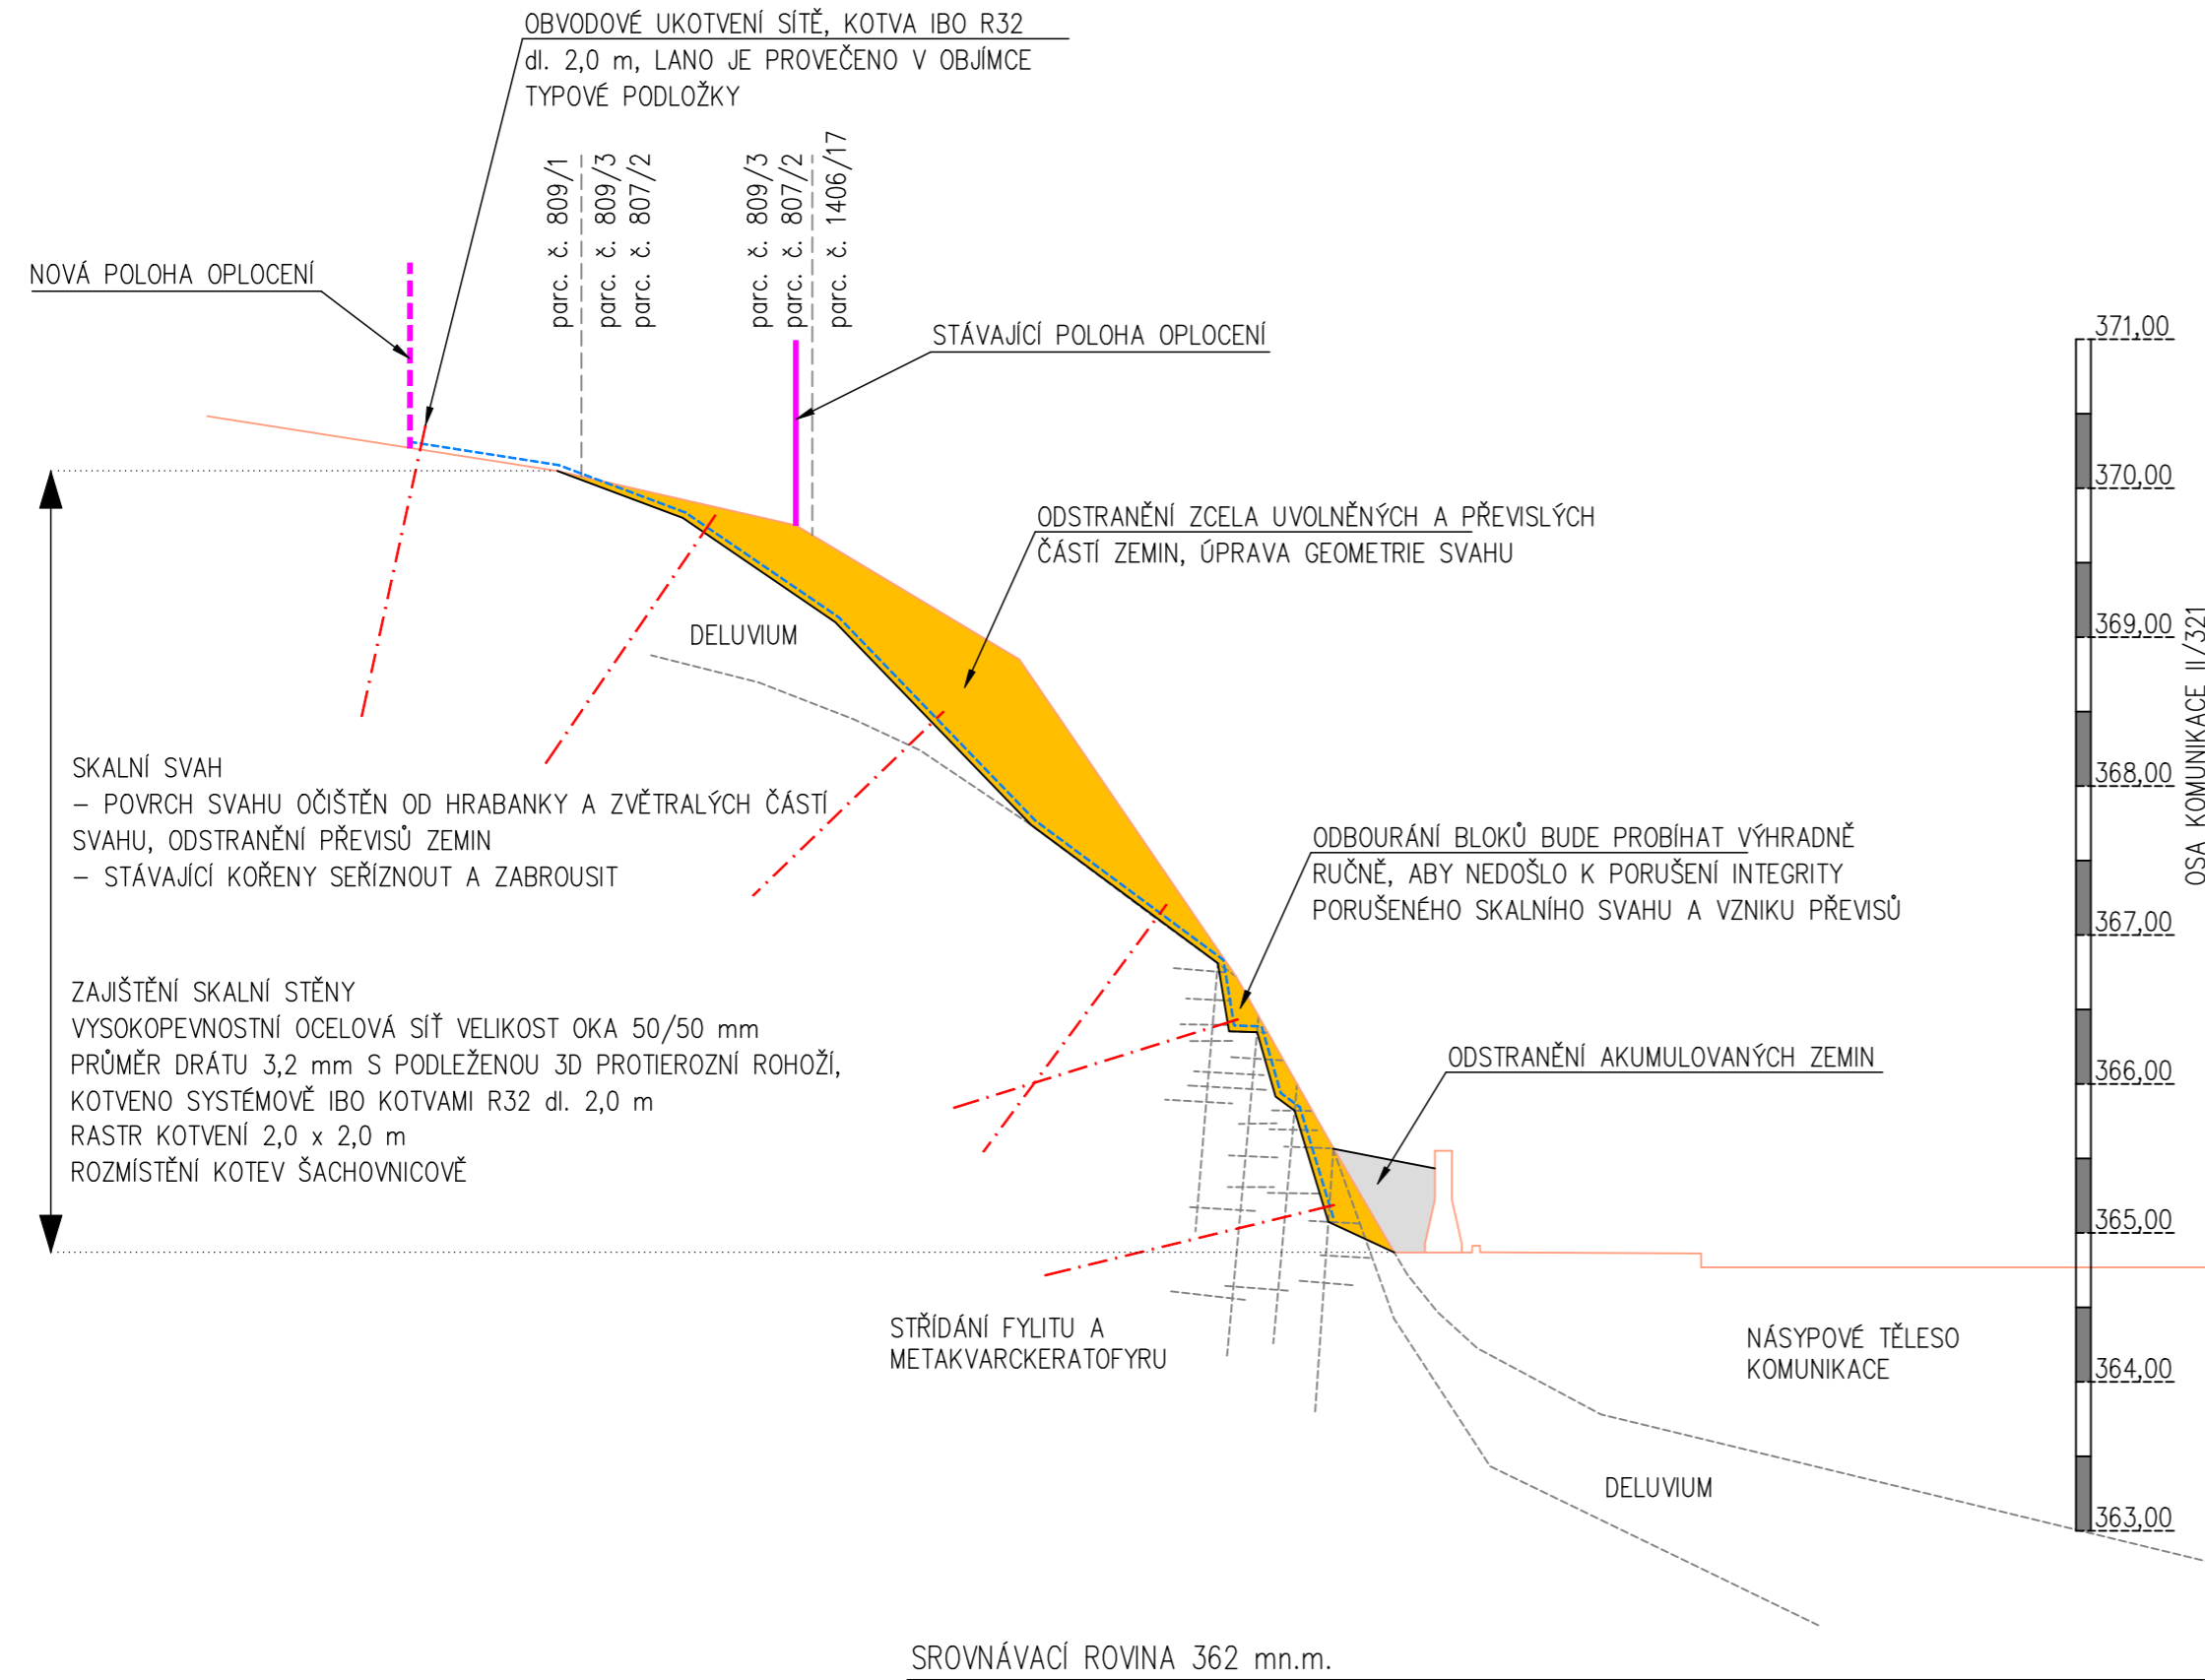

PŘÍČNÝ ŘEZ I - I
M 1:50



OBJEDNATEL	OBEC KVASINY KVASINY č.p. 81, 517 02 KVASINY, IČO: 00275026, DIČ: CZ00275026			
GENERÁLNÍ PROJEKTANT	ING. LADISLAV TERŠ, VERNÉŘOV 248, 352 01 AŠ IČ: 04303270 telefon: 774 297 778 e-mail ters@progeocont.cz http://www.progeocont.cz			
PROJEKTANT ČÁSTI, SO	VYPRACOVAL:	ÚČEL PD	DSP/PDPS	AUTORIZACE (ČKAIT 0011830)
	ING. LADISLAV TERŠ	DATUM	04 / 2023	ING. LADISLAV TERŠ
KRAJ: KRÁLOVÉHRADECKÝ		MĚŘÍTKO	-	
KATASTRÁLNÍ ÚZEMÍ: KVASINY (678 198)		FORMÁT	DLE PŘÍLOH	
STAVBA:	KVASINY - STABILIZACE SKALNÍHO SVAHU, ÚSEK "A"		OZNAČENÍ PŘÍLOHY	
ČÁST PD:	DOKUMENTACE OBJEKTŮ A TECHNICKÝCH A TECHNOLOGICKÝCH ZAŘÍZENÍ (STAVEBNÍ ČÁST)		D	
STAVEBNÍ OBJEKT:	PŘÍČNÝ ŘEZ		3	