



VÝKAZ DOSAVADNÍHO A NOVÉHO STAVU ÚDAJŮ KATASTRU NEMOVITOSTÍ

Dosavadní stav			Nový stav												
Označení pozemku parc. číslem	Výměra parcely		Druh pozemku Způsob využití	Označení pozemku parc. číslem	Výměra parcely		Druh pozemku Způsob využití	Typ stavby Způsob využití	Zpús. určení výměr	Porovnání se stavem evidence právních vztahů					
	ha	m ²			ha	m ²				Díl přechází z pozemku označeného v katastru nemovitostí	dřívější poz. evidenci	Číslo listu vlastnictví	Výměra dílu ha m ²		Označení dílu
227/15	8	60	orná půda	227/15	8	55	orná půda		0	227/15		91	8	55	
				227/17		5	orná půda		0	227/15		91		5	
229/1	1	35	zahrada	229/1	1	32	zahrada		0	229/1		556	1	32	
				229/4		3	zahrada		0	229/1		556		3	
229/2	2	03	zahrada	229/2	1	86	zahrada		0	229/2		91	1	86	
				229/3		17	zahrada		0	229/2		91		17	
1300/5		38	ostat. pl. ostat. komunikace	1300/5		22	ostat. pl. ostat. komunikace		0	1300/5		10001		22	
				1300/13		16	ostat. pl. ostat. komunikace		0	1300/5		10001		16	
	12	36			12	36									

Výkaz údajů o bonitovaných půdně ekologických jednotkách (BPEJ) k parcelám nového stavu

Parcelní číslo podle katastru nemovitostí		Kód BPEJ	Výměra		BPEJ na dílu parcely	Parcelní číslo podle katastru nemovitostí		Kód BPEJ	Výměra		BPEJ na dílu parcely
zjednodušené evidence	ha		m ²	ha		m ²	zjednodušené evidence		ha	m ²	
227/15		75800	8	55		229/2	75800	1	86		
227/17		75800		5		229/3	75800		17		
229/1		75800	1	32		229/4	75800		3		

<p>GEOMETRICKÝ PLÁN pro rozdělení pozemku</p>	Geometrický plán ověřil úředně oprávněný zeměměřický inženýr:		Stejnopis ověřil úředně oprávněný zeměměřický inženýr:	
	Jméno, příjmení:	Ing. Jindra Horáková	Jméno, příjmení:	
	Číslo položky seznamu úředně oprávněných zeměměřických inženýrů:	1961/2000	Číslo položky seznamu úředně oprávněných zeměměřických inženýrů:	
	Dne:	Číslo: Č-74/2021	Dne:	Číslo:
	Náležitosti a přesnost odpovídá právním předpisům.		Tento stejnopis odpovídá geometrickému plánu v elektronické podobě uloženému v dokumentaci katastrálního úřadu.	
Vyhotovitel: Michal Červinka Hláška 36, 516 01 Liberk Tel.: 608135850 cervinka@geodezicervinka.cz Číslo plánu: 1102-96/2021 Okres: Rychnov nad Kněžnou Obec: Kvasiny Kat. území: Kvasiny Mapový list: KMD Dosavadním vlastníkům pozemků byla poskytnuta možnost seznámit se v terénu s průběhem navrhovaných nových hranic, které byly označeny předepsaným způsobem: viz. Seznam souřadnic	Katastrální úřad souhlasí s očíslováním parcel.		Ověření stejnopisu geometrického plánu v listinné podobě.	

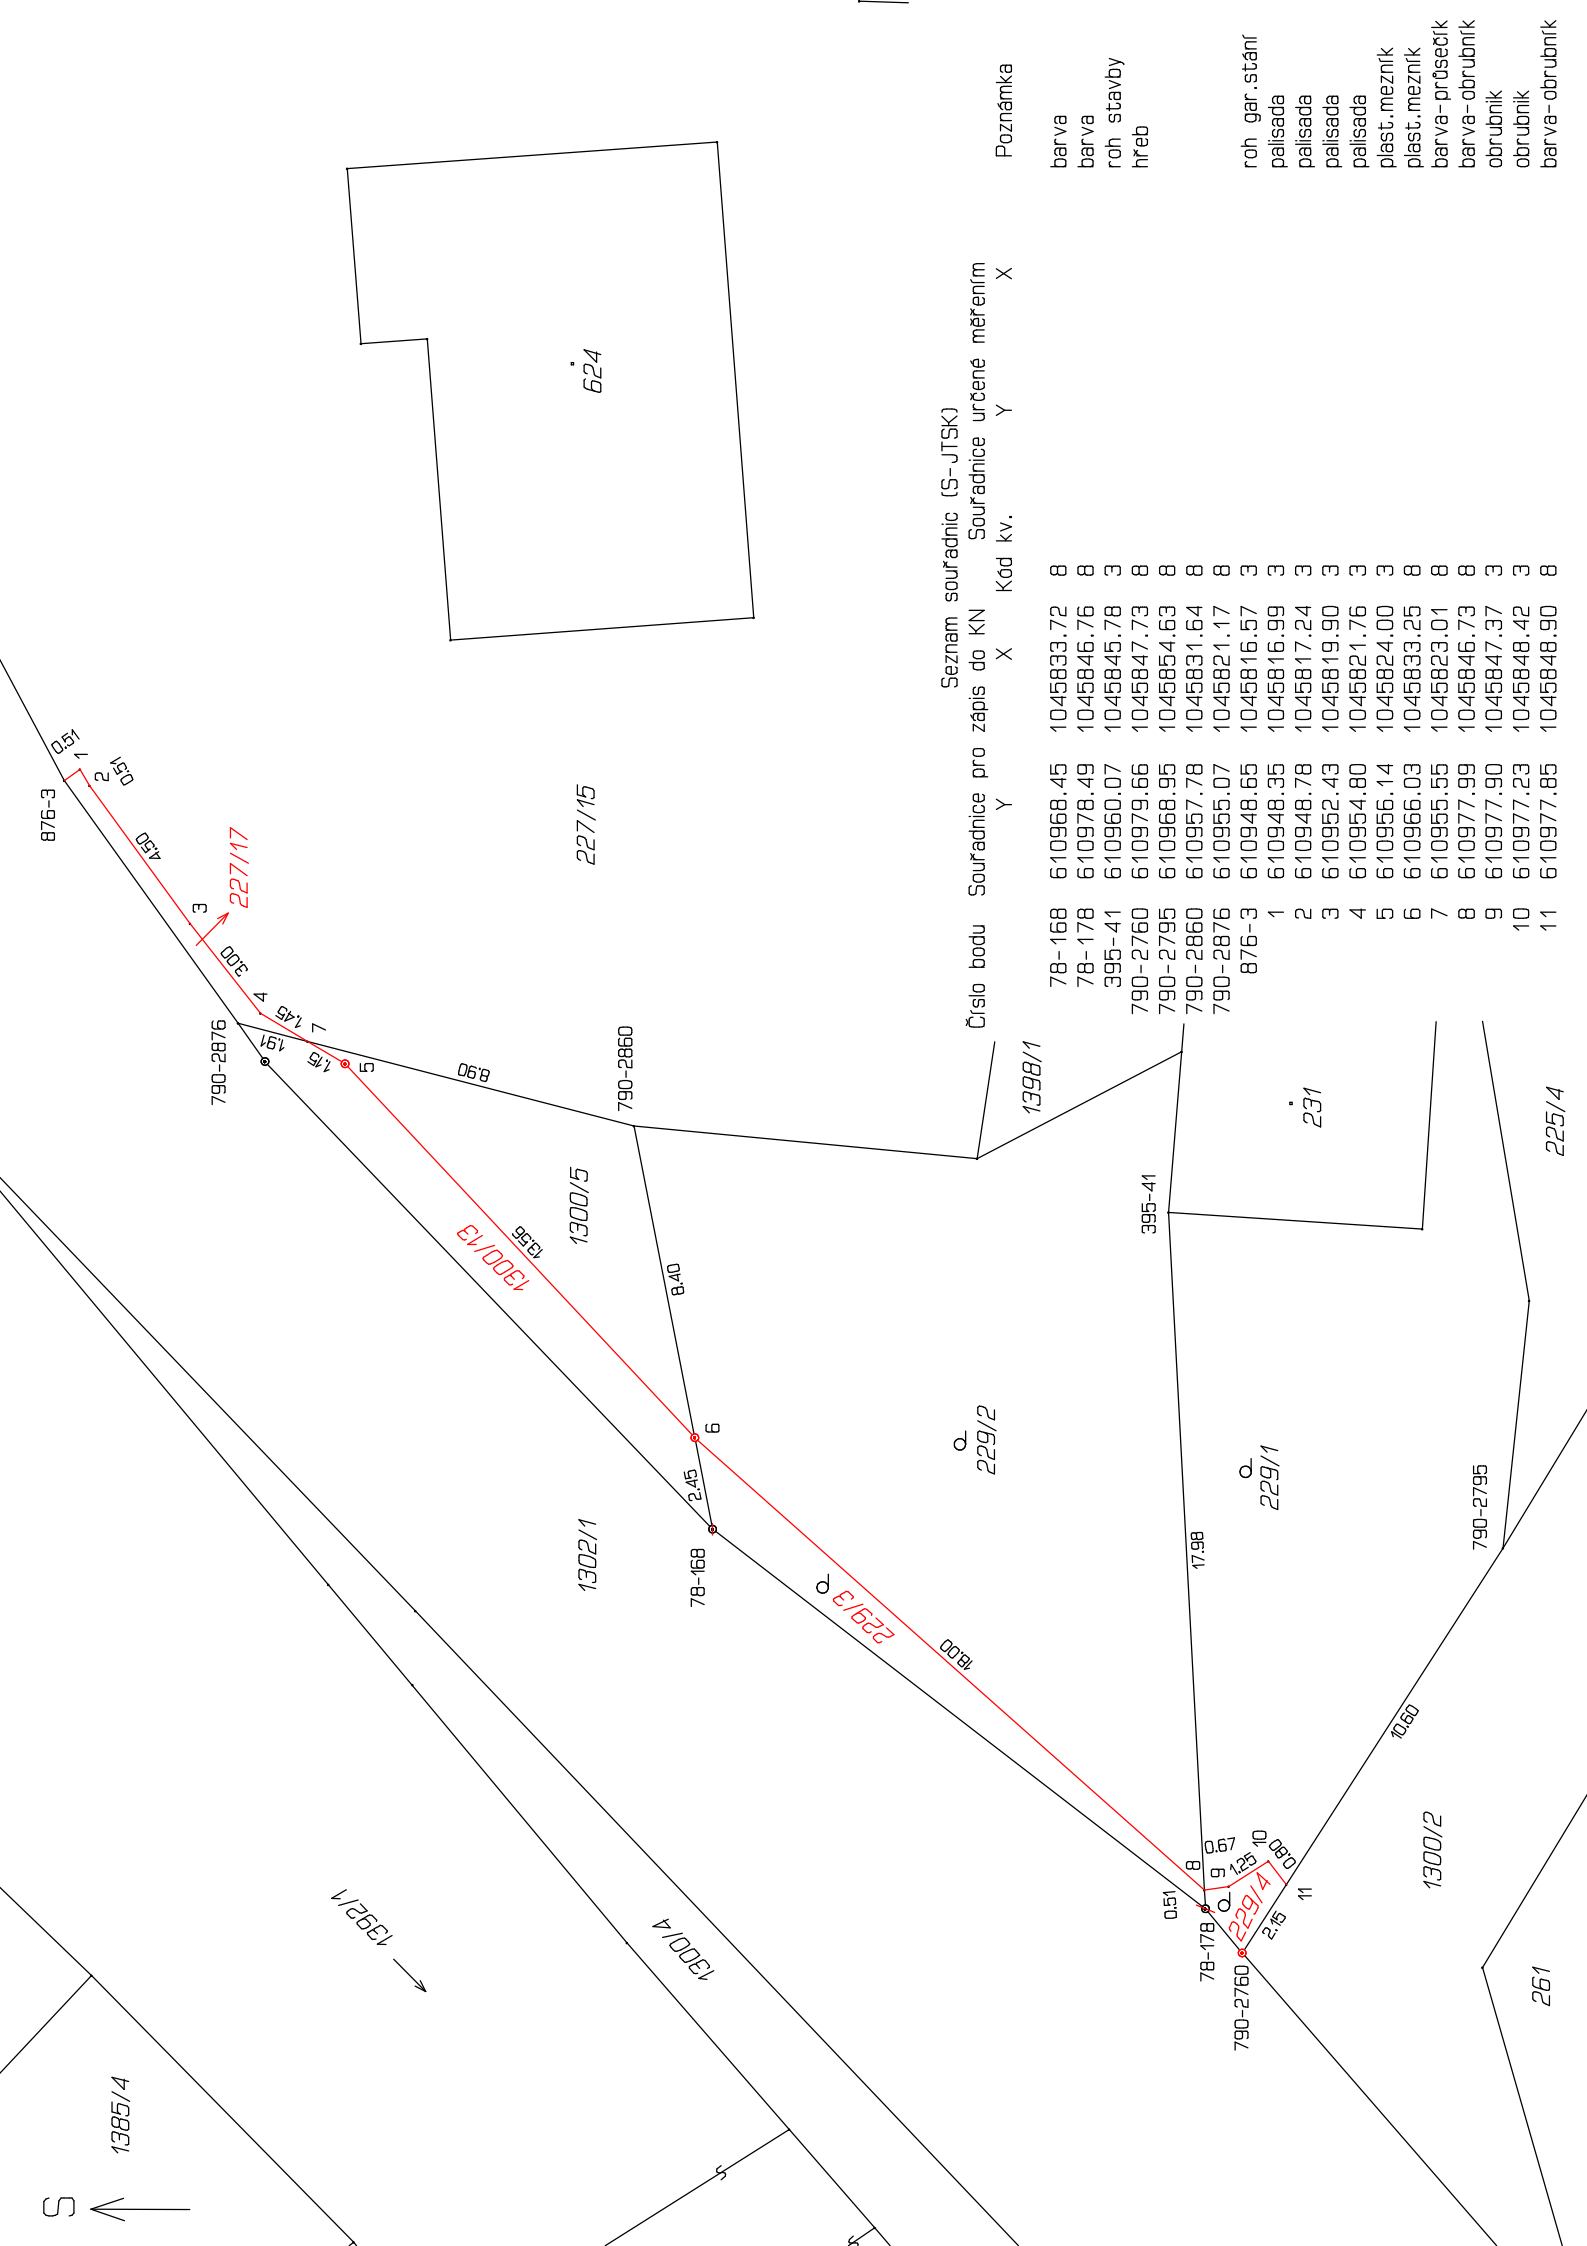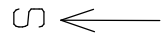

Seznam souřadnic (S-JTSK)
 Souřadnice určené měřením
 Číslo bodu Souřadnice pro zápis do KN X Y Kod kv. X Y

Číslo bodu	Souřadnice pro zápis do KN	X	Y	Kod kv.	X	Y	Poznámka
78-168	610968.45	1045833.72	8				barva
78-178	610978.49	1045846.76	8				barva
395-41	610960.07	1045845.78	3				roh stavby
790-2760	610979.66	1045847.73	8				hřeb
790-2795	610968.95	1045854.63	8				
790-2860	610957.78	1045831.64	8				
790-2876	610955.07	1045821.17	8				roh gar. stání
876-3	610948.65	1045816.57	3				palisada
1	610948.35	1045816.99	3				palisada
2	610948.78	1045817.24	3				palisada
3	610952.43	1045819.90	3				palisada
4	610954.80	1045821.76	3				palisada
5	610956.14	1045824.00	3				plast. mezník
6	610966.03	1045833.25	8				plast. mezník
7	610955.55	1045823.01	8				barva-průsečík
8	610977.99	1045846.73	8				barva-obrubník
9	610977.90	1045847.37	3				obrubník
10	610977.23	1045848.42	3				obrubník
11	610977.85	1045848.90	8				barva-obrubník