

VÝKAZ DOSAVADNÍHO A NOVÉHO STAVU ÚDAJŮ KATASTRU NEMOVITOSTÍ


| Dosavadní stav | | | | Nový stav | | | | | | | | | | |
|-------------------------------|----------------|----------------|--------------------------------|-------------------------------|----------------|----------------|--------------------------------|------------------------------|-----------------------|--|-------------------------|-------------|----|---------------|
| Označení pozemku parc. číslem | Výměra parcely | | Druh pozemku Způsob využití | Označení pozemku parc. číslem | Výměra parcely | | Druh pozemku Způsob využití | Typ stavby Způsob využití | Zpús. určení výměr | Porovnání se stavem evidence právních vztahů | | | | |
| | ha | m ² | | | ha | m ² | | | | Díl přechází z pozemku označeného v katastru nemovitostí | Číslo listu vlastnictví | Výměra dílu | | Označení dílu |
| 156/3 | 11 | 74 | ostat. pl. zeleň | 156/3 | 11 | 26 | ostat. pl. zeleň | | 0 | 156/3 | 10001 | 11 | 26 | |
| 156/4 | 3 | 43 | ostat. pl. neplodná půda | 156/11 | | 48 | ostat. pl. zeleň | | 2 | 156/3 | 10001 | | 48 | |
| 181 | 7 | 83 | zahrada | 156/4 | 3 | 43 | ostat. pl. neplodná půda | | 0 | | 10001 | | | |
| 1398/2 | 3 | 69 | vodní pl. tok přirozený | 181 | 7 | 83 | zahrada | | 0 | | 164 | | | |
| | 26 | 69 | | 1398/2 | 3 | 69 | vodní pl. tok přirozený | | 0 | | 164 | | | |

Výkaz údajů o bonitovaných půdně ekologických jednotkách (BPEJ) k parcelám nového stavu

| Parcelní číslo podle katastru nemovitostí | | Kód BPEJ | Výměra | | BPEJ na dílu parcely | Parcelní číslo podle katastru nemovitostí | | Kód BPEJ | Výměra | | BPEJ na dílu parcely |
|---|----|----------|----------------|----|----------------------|---|-----------------------|----------|--------|----------------|----------------------|
| zjednodušené evidence | ha | | m ² | ha | | m ² | zjednodušené evidence | | ha | m ² | |
| 181 | | 75800 | | 99 | | | | | | | |
| | | 75411 | | 6 | 84 | | | | | | |

Zpřesnění geometrického a polohového určení pozemků podle §50 odst.1 písm. a) katastrálního zákona navržené v tomto geometrickém plánu lze v katastru nemovitostí provést jen na základě souhlasného prohlášení.

| GEOMETRICKÝ PLÁN pro rozdělení pozemku, průběh vlastnický zpřesnění hranice pozemků | Geometrický plán ověřil úředně oprávněný zeměměřický inženýr: | Stejnopis ověřil úředně oprávněný zeměměřický inženýr: |
|--|---|--|
| | Jméno, příjmení: Ing. Milan Krsek | Jméno, příjmení: |
| | Číslo položky seznamu úředně oprávněných zeměměřických inženýrů: 684/1995 | Číslo položky seznamu úředně oprávněných zeměměřických inženýrů: |
| | Dne: Číslo: | Dne: Číslo: |
| Náležitosti a přesnost odpovídá právním předpisům. | Tento stejnopis odpovídá geometrickému plánu v elektronické podobě uloženému v dokumentaci katastrálního úřadu. | |
| Vyhotovitel: Ing. Milan Krsek - práce geodetické a kartografické Panská 1492 516 01 Rychnov nad Kněžnou Číslo plánu: 1143-55/2022 Okres: Rychnov nad Kněžnou Obec: Kvasiny Kat. území: Kvasiny Mapový list: Rychnov nad Kněžnou 4-2/44 Dosavadním vlastníkům pozemků byla poskytnuta možnost seznámit se v terénu s průběhem navrhovaných nových hranic, které byly označeny předepsaným způsobem: viz. seznam souřadnic | Katastrální úřad souhlasí s očíslováním parcel. | Ověření stejnopisu geometrického plánu v listinné podobě. |

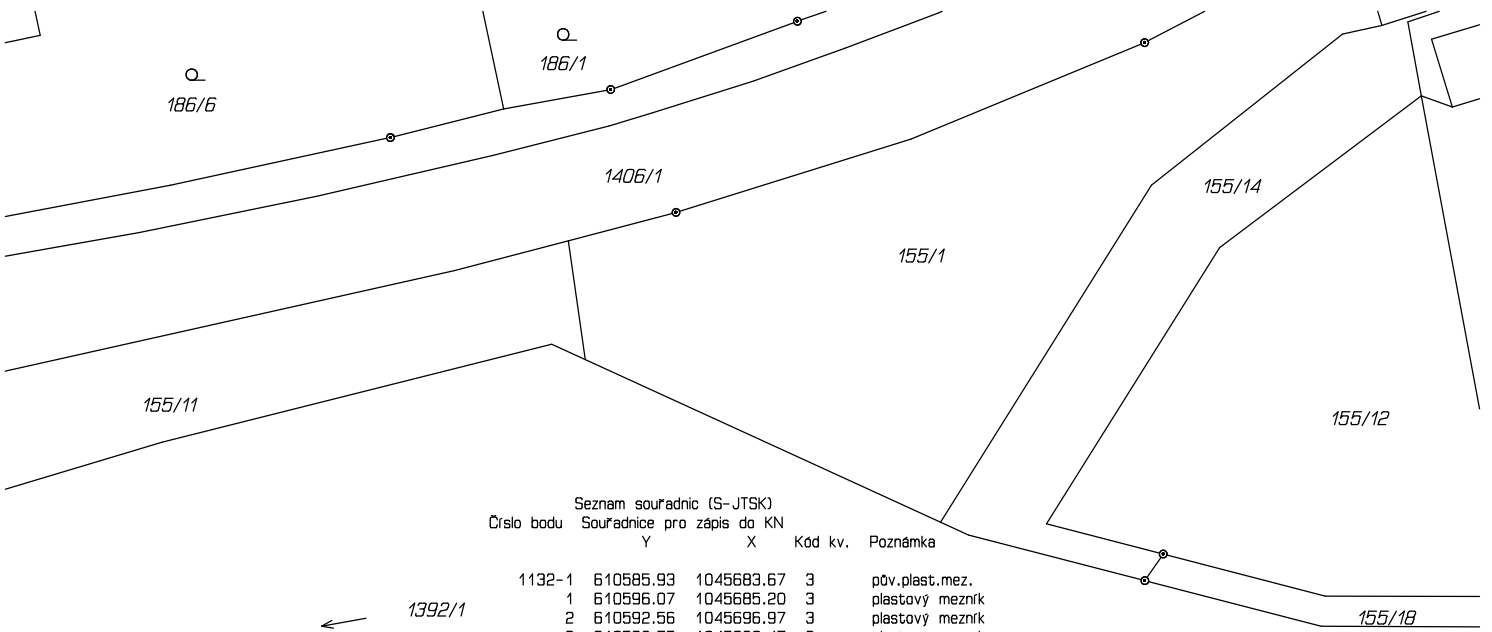

Seznam souřadnic (S-JTSK)
Číslo bodu Souřadnice pro zápis do KN

| | Y | X | Kód kv. | Poznámka |
|--------|-----------|------------|---------|-----------------|
| 1132-1 | 610585.93 | 1045683.67 | 3 | přv.plast.mez. |
| 1 | 610596.07 | 1045685.20 | 3 | plastový mezník |
| 2 | 610592.56 | 1045696.97 | 3 | plastový mezník |
| 3 | 610538.75 | 1045680.47 | 3 | plastový mezník |
| 4 | 610596.22 | 1045698.09 | 3 | plastový mezník |
| 5 | 610599.90 | 1045685.78 | 3 | plastový mezník |

