


ROZVINUTÝ POHLED  
M 1:50

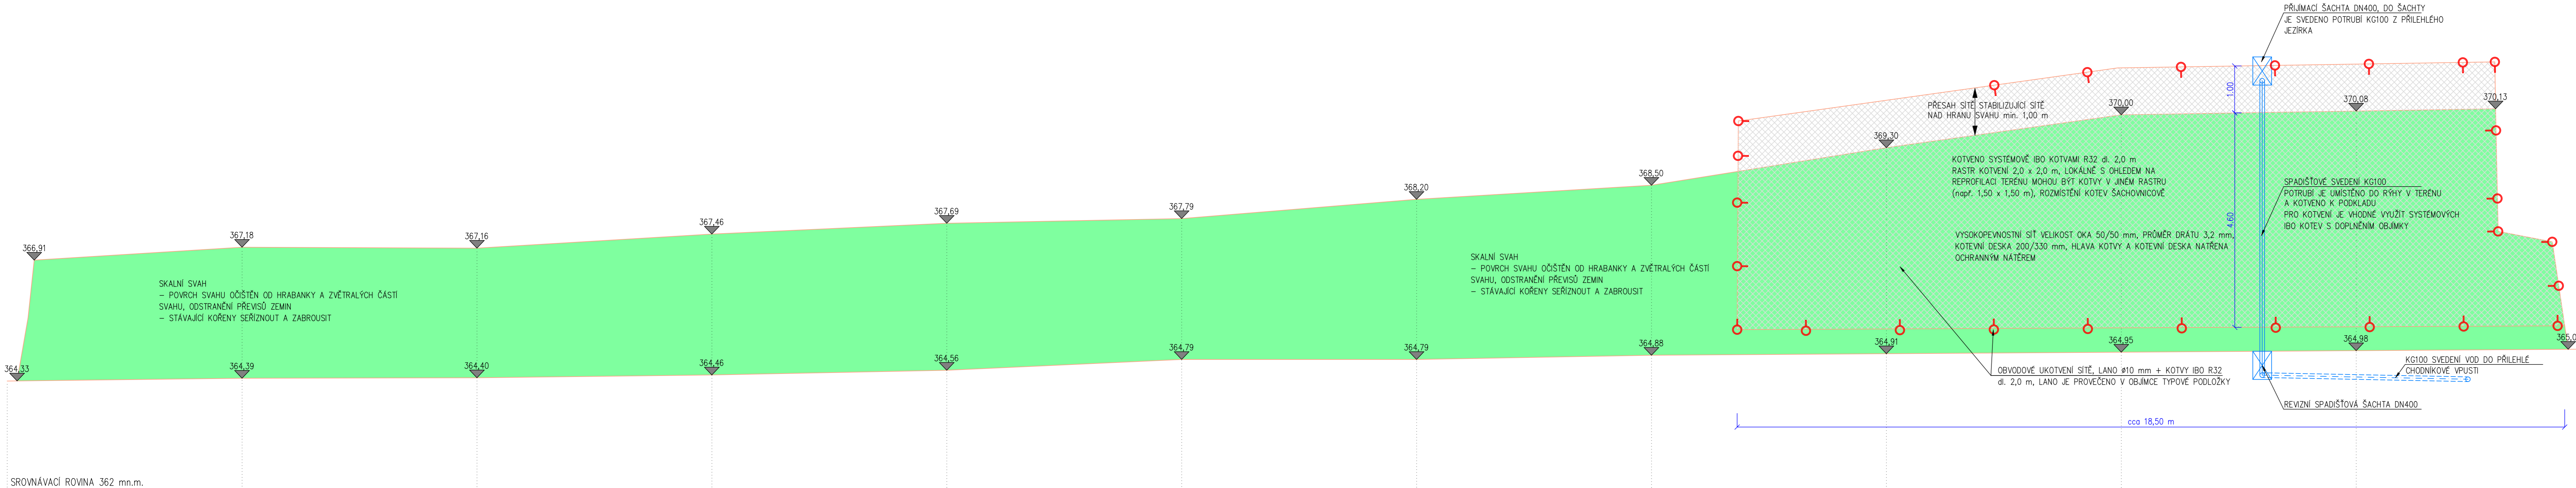

OBJEDNATEL	OBEC KVASINY KVASINY č.p. 81, 517 02 KVASINY, IČO: 00275026, DIČ: CZ00275026			
GENERALNÍ PROJEKTANT	ING. LADISLAV TERŠ, VERNĚŘOV 248, 352 01 AŠ IČ: 04303270   telefon: 774 297 778   e-mail: ters@progeocont.cz   http://www.progeocont.cz			
PROJEKTANT ČÁSTI, SO	VYPRACOVAL:	ÚČEL PD	DSP/PDPS	AUTORIZACE (ČKAIT 0011830)
	ING. LADISLAV TERŠ	DATUM	04 / 2023	ING. LADISLAV TERŠ
KRAJ: KRÁLOVĚHRADECKÝ	MĚŘÍTKO			
KATASTRÁLNÍ ÚZEMÍ: KVASINY (678 198)	FORMÁT			
STAVBA:	KVASINY - STABILIZACE SKALNÍHO SVAHU, ÚSEK "A"			OZNAČENÍ PŘÍLOHY
ČÁST PD:	DOKUMENTACE OBJEKTŮ A TECHNICKÝCH A TECHNOLOGICKÝCH ZAŘÍZENÍ (STAVEBNÍ ČÁST)			D
STAVEBNÍ OBJEKT:	ROZVINUTÝ POHLED			4