


Pozemky trvale dotčené stavbou :

pozemky trvale dotčené stavbou :

katastrální území	typ parcely	pozemkové číslo	zabrané plochy (m ²)	Celková výměra (m ²)	druh pozemku	vlastník
Kvasiny	KN	795/2	87	130	lesní pozemek	Obec Skuhrov nad Bělou, č.p. 84, 517 06 Skuhrov nad Bělou
Kvasiny	KN	795/3	158	748	lesní pozemek	Beneš Radek, č.p. 151, 517 02 Kvasiny
Kvasiny	KN	1406/17	64	946	ostatní plocha	Obec Kvasiny, č.p. 81, 517 02 Kvasiny

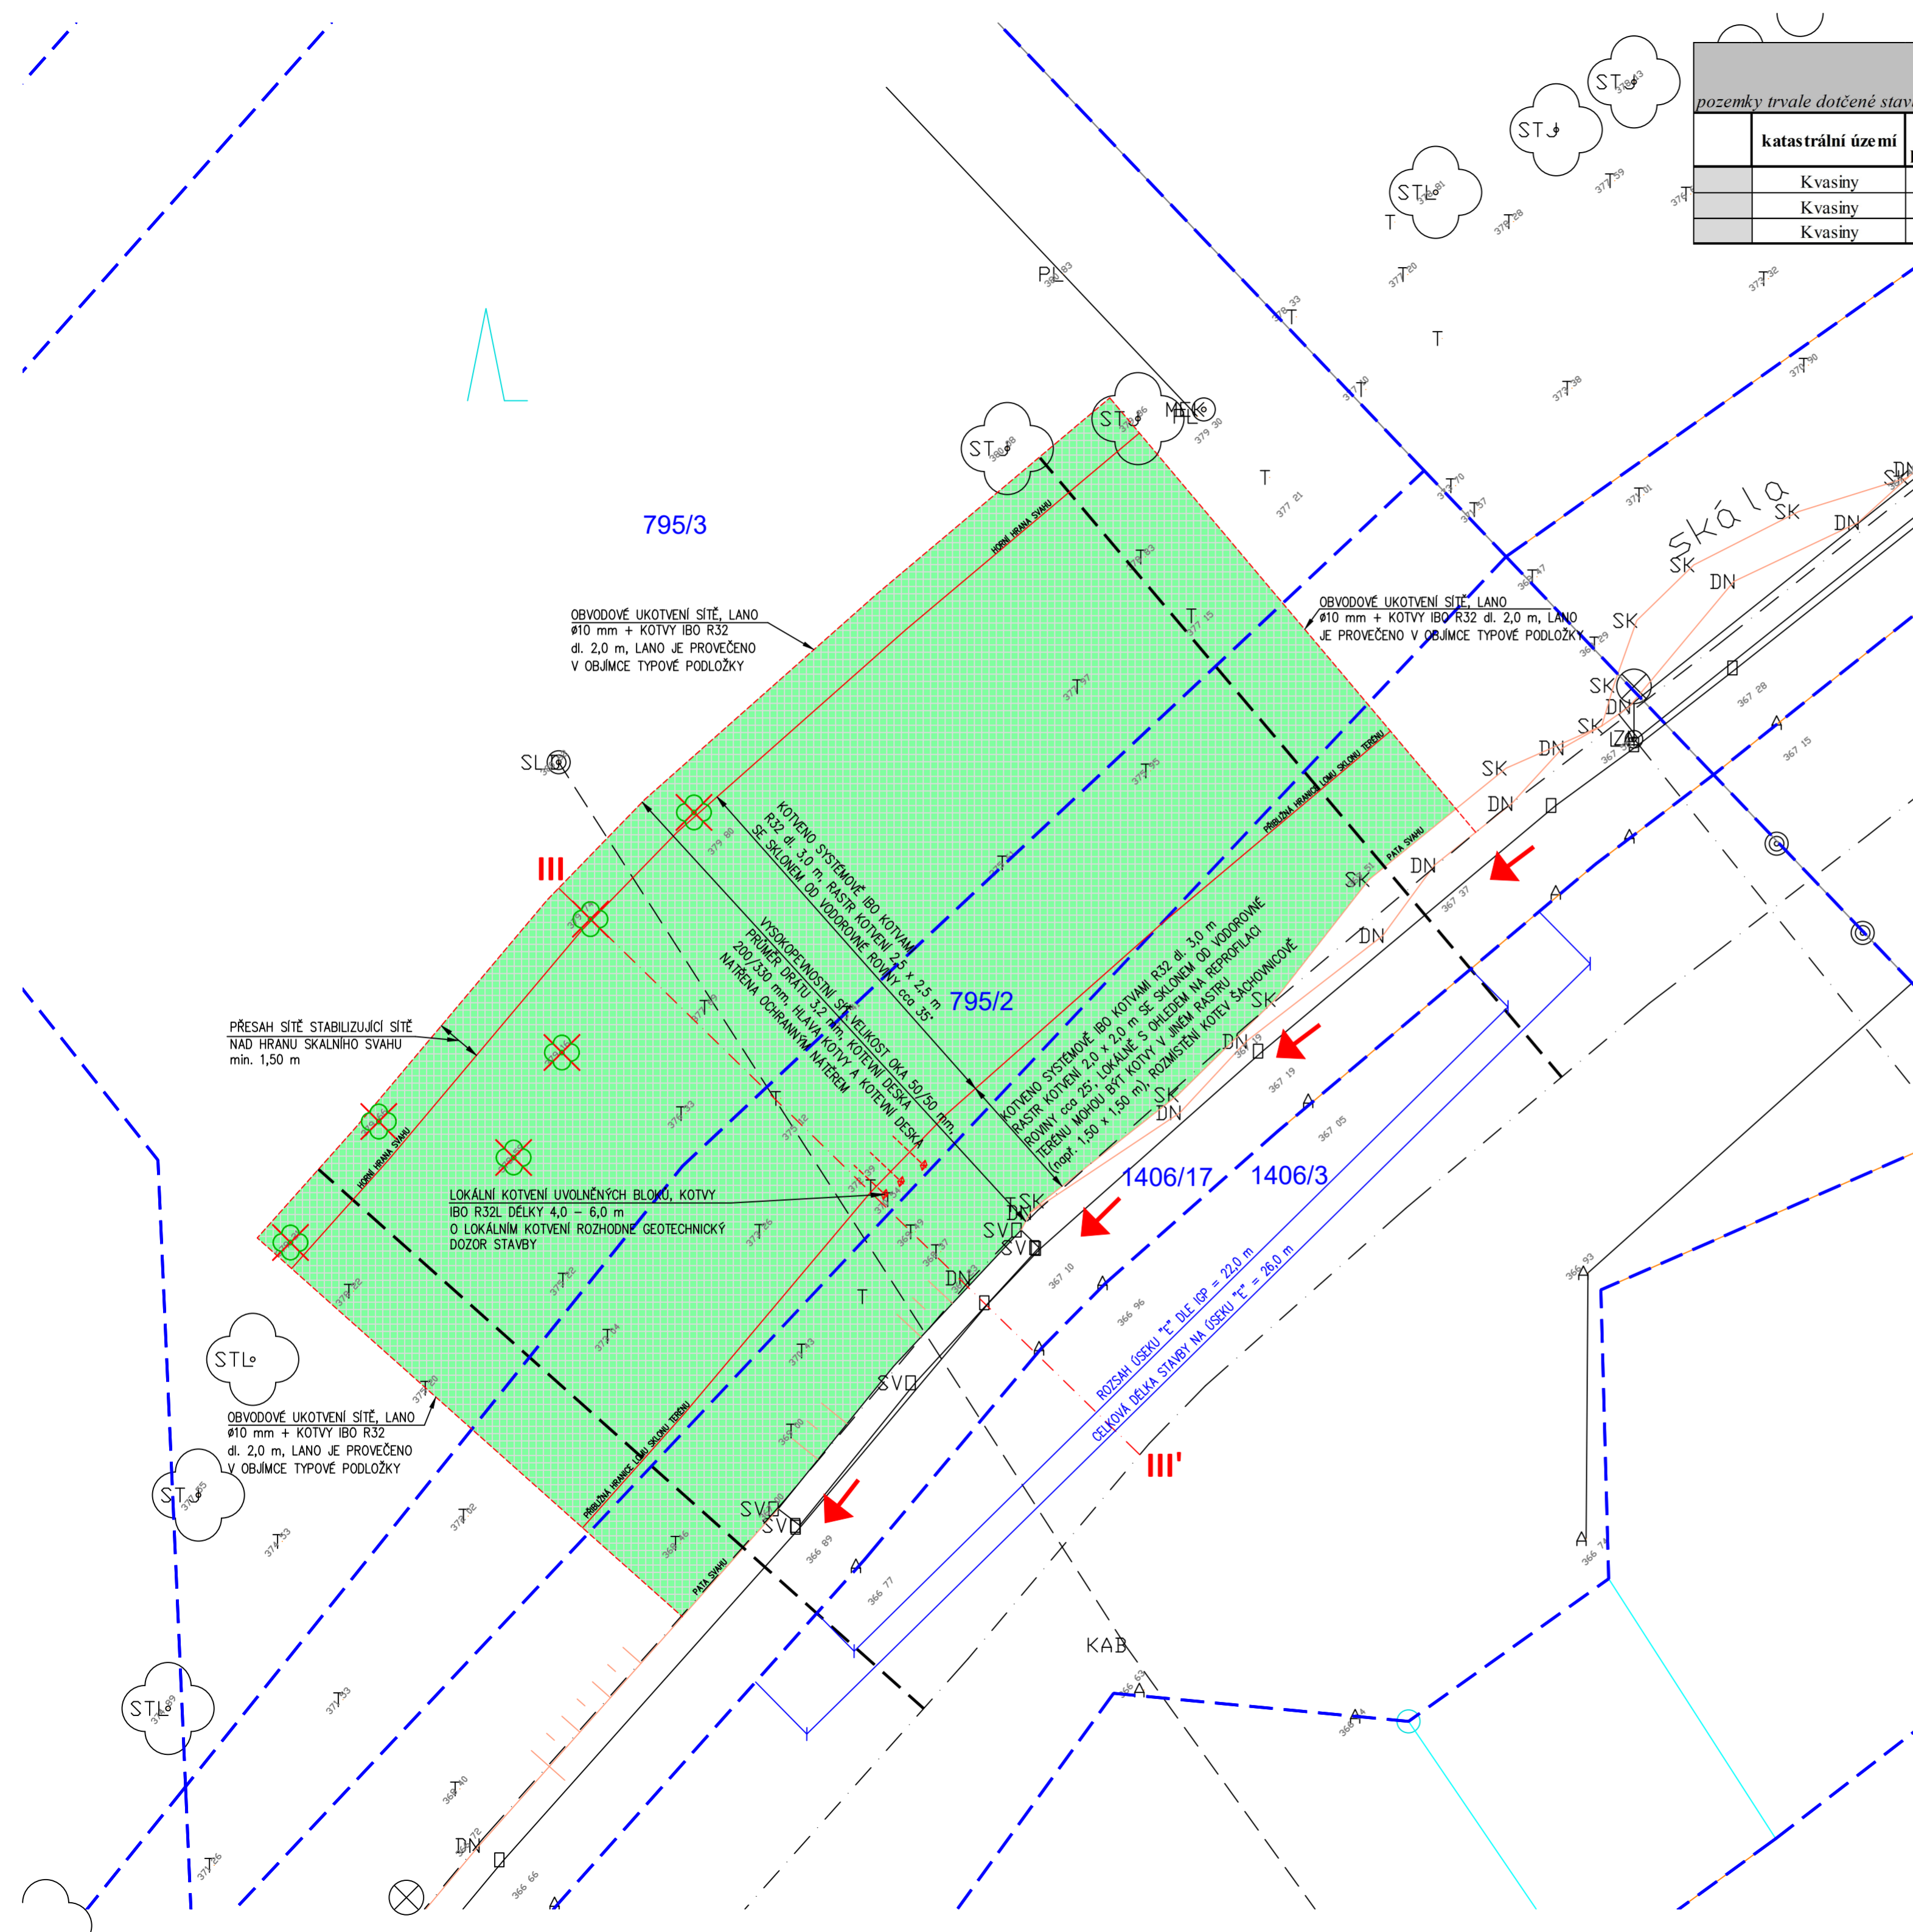

LEGENDA:

VÝKRES

- STAVEBNÍ ÚPRAVY - NÁVRH
- GEODETICKÉ ZAMĚŘENÍ
- KATASTRÁLNÍ MAPA (DKM)
- HRANICE STAVBY

- LOGISTICKÝ PROSTOR, DOPRAVNÍ TRASA STAVBY
- LOKÁLNÍ KOTVENÍ
- KÁCENÍ ZELENĚ

PLOCHY

- VYSOKOPEVNOSTNÍ STABILIZUJÍCÍ SÍŤ
- PLOCHA ČIŠTĚNÉHO SKALNÍHO SVAHU



OBJEDNATEL	OBEC KVASINY KVASINY č.p. 81, 517 02 KVASINY, IČO: 00275026, DIČ: CZ00275026			
GENERÁLNÍ PROJEKTANT	ING. LADISLAV TERŠ, VERNÉŘOV 248, 352 01 AŠ IČ: 04303270 telefon: 774 297 778 e-mail: ters@progeocont.cz http://www.progeocont.cz			
PROJEKTANT ČÁSTI, SO	VYPRACOVAL:	ÚČEL PD	DSP/PDPS	AUTORIZACE (ČKAIT 0011830)
	ING. LADISLAV TERŠ	DATUM	02 / 2023	ING. LADISLAV TERŠ
KRAJ: KRÁLOVÉHRADSKÝ	MĚŘÍTKO			
KATASTRÁLNÍ ÚZEMÍ: KVASINY (678 198)	FORMÁT			
STAVBA:	KVASINY - STABILIZACE SKALNÍHO SVAHU, ÚSEK "E"		OZNAČENÍ PŘÍLOHY	
ČÁST PD:	DOKUMENTACE OBJEKTŮ A TECHNICKÝCH A TECHNOLOGICKÝCH ZAŘÍZENÍ (STAVEBNÍ ČÁST)		D	
STAVEBNÍ OBJEKT:	SITUACE		2	