


MÚK SOLNICE - VARIANTA 1.B „TRUBKOVITÁ“

M 1:2000

Katastrální území: Solnice [752428], Litohradý [684732]

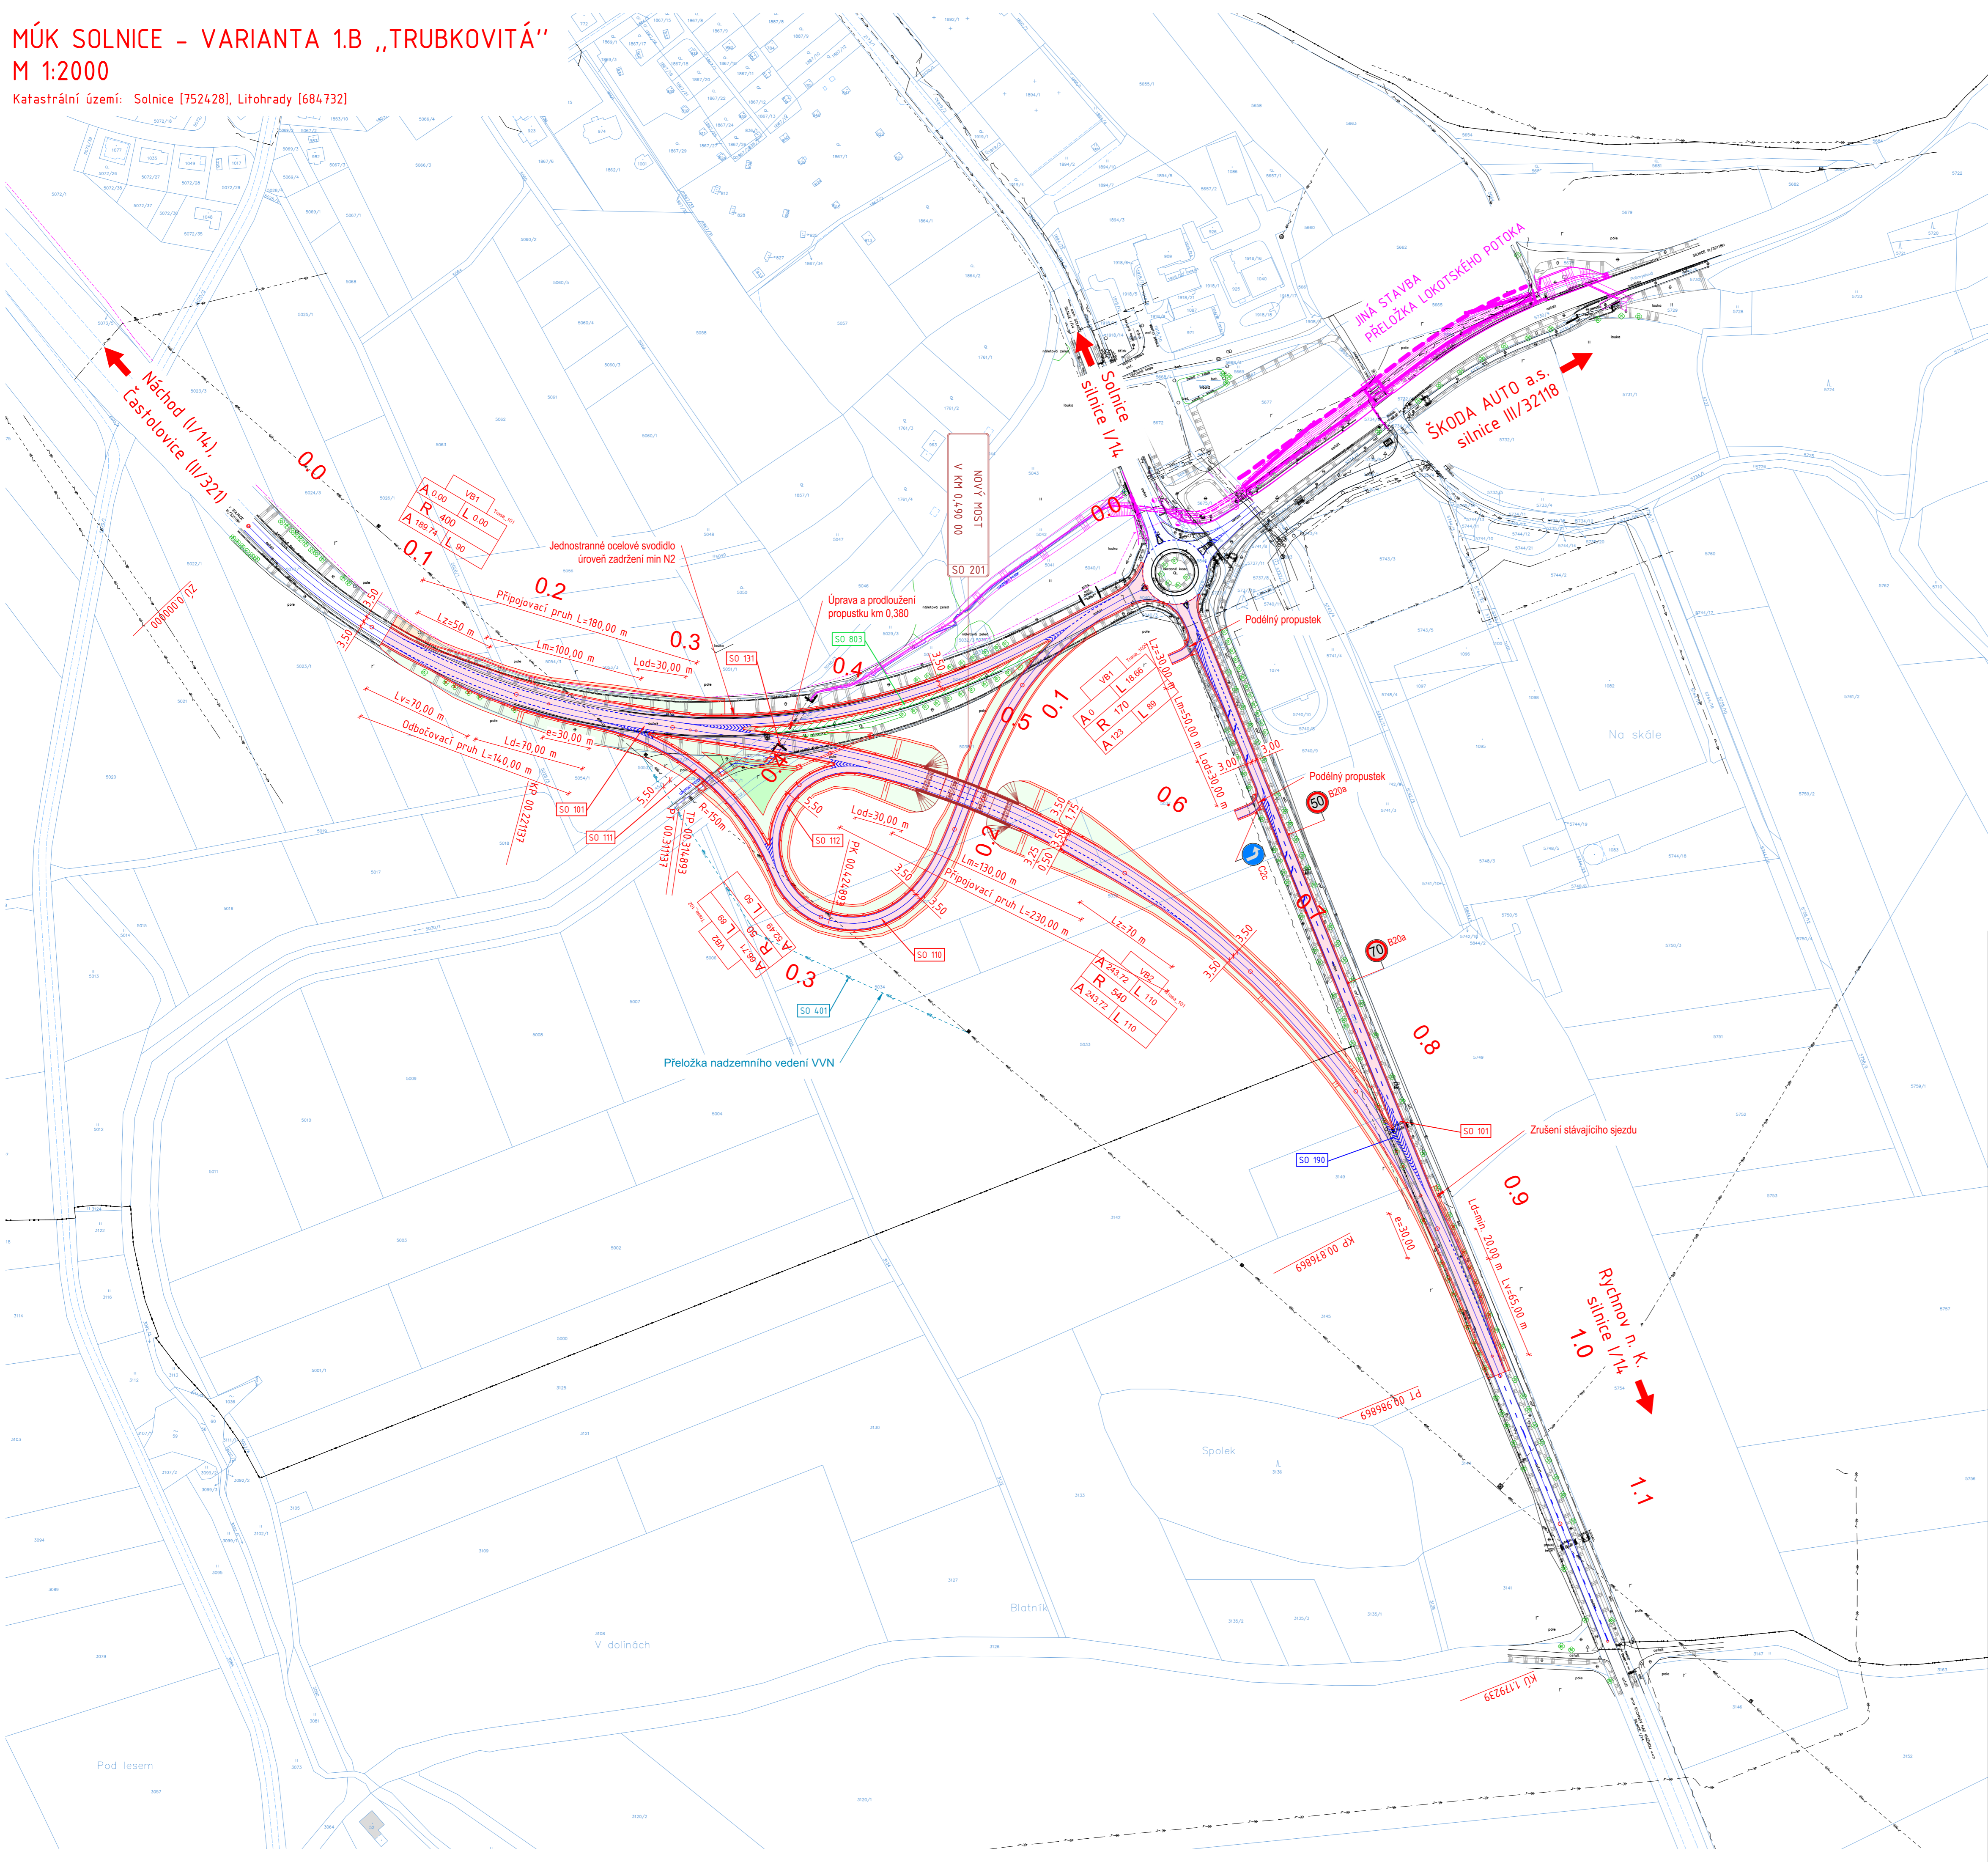

LEGENDA:

- Hrany vozovky
- Vodorovné dopravní značení
- Stavající hrany, geodetické zaměření
- Hrany pozemků
- Slučka
- Hrany katastrálního území
- Nová konstrukce vozovky - asfalt
- Komunikace pro páli - zámková dlažba
- Pojízdné plochy, kamenná dlažba
- Nezpevněná krajnice, asfaltový recyklát
- Městská zeleň, travnaté a jiné zelené plochy
- Rekultivace stávající vozovky
- Kácení vzrostlé zeleně
- Nové svislé dopravní značení

LEGENDA STÁVAJÍCÍCH INŽENÝRSKÝCH SÍTÍ:

- CETIN a.s. - zaměřený průběh optického kabelu, HDPE trubky nebo souběh optického a metalického kabelu
- CETIN a.s. - neprovozované síť
- GasNet, s.r.o. - STL
- ČEZ Distribuce, a.s. - podzemní vedení VN do 35 kV
- ČEZ Distribuce, a.s. - nadzemní vedení VN do 35 kV
- ČEZ Distribuce, a.s. - souběh s nadzemním vedením VVN 110 kV
- Město Solnice - podzemní vedení VO
- ČEZ Distribuce, a.s. - vodovod
- AQUA SERVIS, a.s. - kanalizace
- Jiný provozovatel

PŘEDPOKLÁDANÝ SEZNAM STAVEBNÍCH OBJEKTŮ:

- SO 001 - Příprava území
- SO 101 - Přelozka silnice I/14
- SO 110 - MÚK Solnice
- SO 111 - Odbočovací větev Solnice
- SO 112 - Připojovací větev Rychnov n. Kněžnou
- SO 131 - Propustky
- SO 180 - Dopravní inženýrské opatření - DIO
- SO 190 - Dopravní značení ve správě RSD ČR
- SO 191 - Dopravní značení ostatní
- SO 192 - Portály DZ
- SO 201 - Most
- SO 301 - Odvodnění
- SO 401 - Přelozka nadzemního vedení VVN
- SO 801 - Vegetační úpravy I/14
- SO 802 - Vegetační úpravy MÚK Solnice
- SO 803 - Rekultivace ploch

POZNÁMKA: V dalším stupni projektové dokumentace musí být provedeno ověření zpětného zrcátka z připojovacího pruhu pomocí venkovního zrcátka vozidla.

Souřadnicový systém: JTSK
Výškový systém: Bpv

Investor:

ŘSD ČR
ŘEDITELSTVÍ SILNIC A DÁLNIC ČR

Ředitelství silnic a dálnic ČR
Na Pankráci 56, 140 00 Praha 4

OBJEDNATEL: ŘSD ČR, úprava Praha Čertánská 12 CZ-140 00 Praha	NÁZEV AKCE: I/14 SOLNICE, KŘIŽOVATKA S III/32118
ZHOTOVITEL: M - PROJEKCE M - PROJEKCE s.r.o. Ressova 956/13 500 02 Hradec Králové www.m-projekce.cz	VYPRACOVAL: Ing. Jan Seibt
	ZODP. PROJEKTANT: Ing. Daniel Vala
	KONTROLA: David Senohrábek, DIS.
	MĚŘÍTKO: 1:2000
	Č. ZAKÁZKY: 20-065-02
	STUPEŇ: ST
	DATUM: 12/2020
	ČÁST: B
	PŘÍLOHA: 3.1.b