


SO01 Koordinační situační výkres

1:300

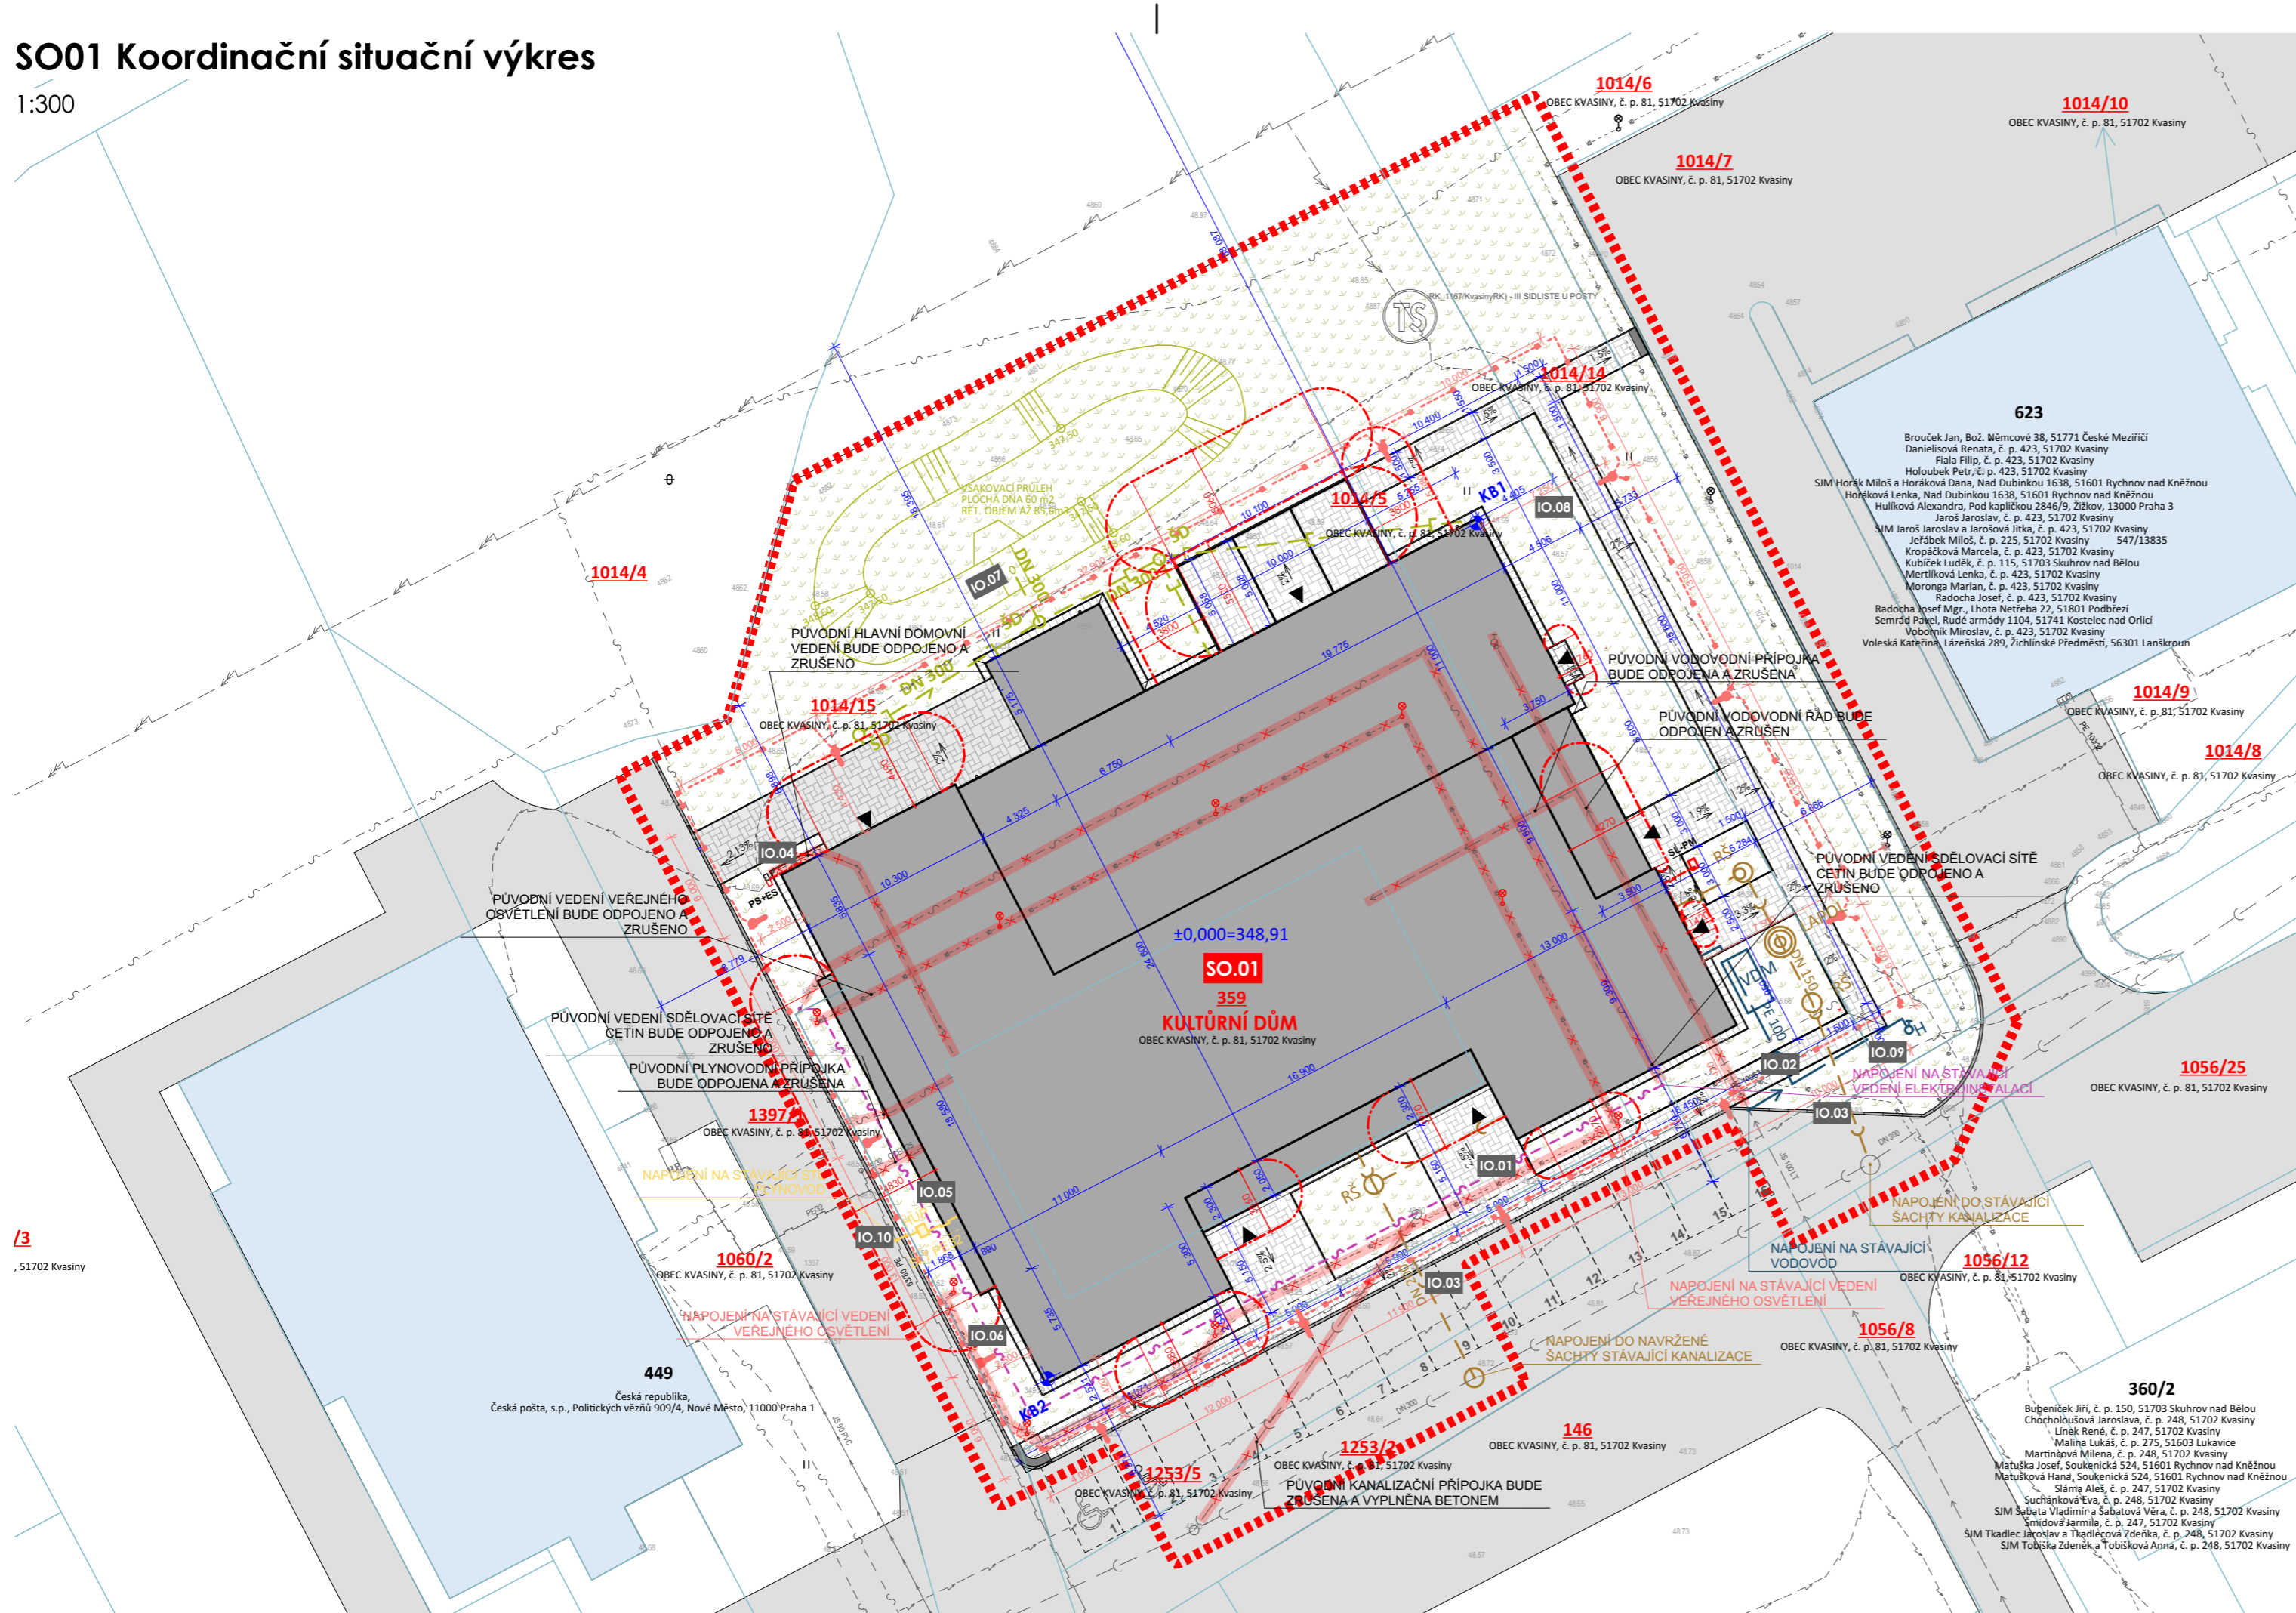

LEGENDA

- HRANICE ŘEŠENÉHO ÚZEMÍ
- ▭ STÁVAJÍCÍ OKOLNÍ OBJEKTY
- KRESBA KATASTRÁLNÍ MAPY
- 2417/424 PARCELNÍ ČÍSLA V MAJETKU STAVEBNÍKA
- 2402/2 PARCELNÍ ČÍSLA OSTATNÍ
- 378.70 GEODETICKÉ VÝŠKOVÉ ZAMĚŘENÍ
- STÁVAJÍCÍ VEDENÍ INŽENÝRSKÝCH SÍTÍ
- VEDENÍ VODOVODU
- VEDENÍ SPLAŠKOVÉ KANALIZACE
- VEDENÍ ELEKTRICKÉ VN (DO 35 kV) NADZEMNÍ
- VEDENÍ ELEKTRICKÉ NN (DO 1 kV) PODZEMNÍ
- VO-- VEDENÍ VEŘEJNÉHO OSVĚTLENÍ
- VEDENÍ SÍTÍ ELEKTRONICKÝCH KOMUNIKACÍ (CETIN)
- VEDENÍ PLYNOVODU

LEGENDA NAVRŽENÝCH PLOCH

- ▭ NAVRŽENÝ OBJEKT SO.01
- ▭ NAVRŽENÉ POCHOZÍ PLOCHY
- ▭ - BETONOVÁ SKLÁDANÁ DLAŽBA
- ▭ NAVRŽENÉ POJIZDNÉ PLOCHY
- ▭ - BETONOVÁ SKLÁDANÁ DLAŽBA

NAVRŽENÉ PŘÍPOJKY/PŘELOŽKY INŽENÝRSKÝCH SÍTÍ

- PŘÍPOJKA VODOVODNÍ
- PŘÍPOJKA SPLAŠKOVÉ KANALIZACE
- VEDENÍ NN
- VEDENÍ SÍTÍ ELEKTRONICKÝCH KOMUNIKACÍ CETIN
- VEDENÍ DEŠŤOVÉ KANALIZACE
- KABELOVÉ ROZVODY VEŘEJNÉHO OSVĚTLENÍ
- VEDENÍ PLYNOVODU

LEGENDA ZNAČEK

- STÁVAJÍCÍ POZICE LAMPY VO
- ZRUŠENÁ POZICE LAMPY VO
- NOVÁ POZICE LAMPY VO
- ▶ VSTUP DO OBJEKTU

LEGENDA ZKRATEK

- PS + ES POJIŠTKOVÁ A ELEKTROMĚROVÁ SKŘIŇ
- SL-PM PŘÍPOJNÉ MÍSTO ELEKTRO - VÝSUNNÝ ZEMNÍ SLOUPEK
- VDM VODOMĚR (V PODZEMNÍ ŠACHTĚ)
- H HYDRANT
- RŠ REVIZNÍ ŠACHTA SPLAŠKOVÉ KANALIZACE
- LAPOL ODLUČOVAČ TUKU SPLAŠKOVÉ KANALIZACE
- ŠD REVIZNÍ ŠACHTA DEŠŤOVÉ KANALIZACE
- HUP HLAVNÍ UZÁVĚR PLYNU

SEZNAM STAVEBNÍCH A INŽENÝRSKÝCH OBJEKTŮ

- SO.01 KULTURNÍ DŮM (±0,000=348,910 BpV.)
- IO.01 KOMUNIKACE A ZPEVNĚNÉ PLOCHY
- IO.02 PŘÍPOJKA VODOVODU
- IO.03 PŘÍPOJKA SPLAŠKOVÉ KANALIZACE
- IO.04 DISTRIBUČNÍ VEDENÍ NN
- IO.05 PŘELOŽKA PLYNOVODNÍ PŘÍPOJKY
- IO.06 VEDENÍ SÍTÍ ELEKTRONICKÝCH KOMUNIKACÍ
- IO.07 VNĚJŠÍ DEŠŤOVÁ KANALIZACE VČETNĚ VSAKOVÁNÍ
- IO.08 VEŘEJNÉ OSVĚTLENÍ
- IO.09 PŘELOŽKA VODOVODU

DOTČENÉ POZEMKY

- 359
- 1014/5
- 1014/6
- 1014/7
- 1014/14
- 1014/15
- 1253/2
- 1253/5
- 1397/1
- 1056/8
- 1056/12

LEGENDA PBR

- HRANICE POŽÁRNĚ NEBEZPEČNÉHO PROSTORU

POLOHA KATASTRÁLNÍCH BODŮ (S-JTSK)

	Y	X
KB1	1 045 411, 540	610 414, 196
KB2	1 045 456, 512	610 436, 742

NS ±0,000=348,910 Souř.systém: JTSK Výškový systém: BpV

název projektu		KULTURNÍ DŮM KVASINY	
stupeň	DPS	místo	st. 359
PROJEKTOVÁ DOKUMENTACE PRO	PROVÁDĚNÍ STAVBY	stavby	obec: Kvasiny [576425] k.ú.: Kvasiny [678198]
stavebník	generální architekt		
Obec Kvasiny Kvasiny 81 517 02 Kvasiny	ŘEZANINA & BARTOŇ, s.r.o. Jenkovice 111 503 46 Jenkovice		
autorizace	projektant části		
	ŘEZANINA & BARTOŇ, s.r.o. Jenkovice 111 503 46 Jenkovice		
část	C		st. objekt
výkres	SITUACE		
SO01 Koordinační situační výkres			
datum zhotovení	měřítko	číslo výkresu	paré
04/2021	1:300	C.2	
datum revize	číslo revize		
-	-		

DÍLO JE CHRÁNĚNO AUTORSKÝM ZÁKONEM - JAKÉKOLIV ROZMNOŽOVÁNÍ ČI VYTVAŘENÍ KOPÍI BEZ VĚDOMÍ AUTORA JE ZAKÁZÁNO