


VZOROVÝ PŘÍČNÝ ŘEZ 1:100

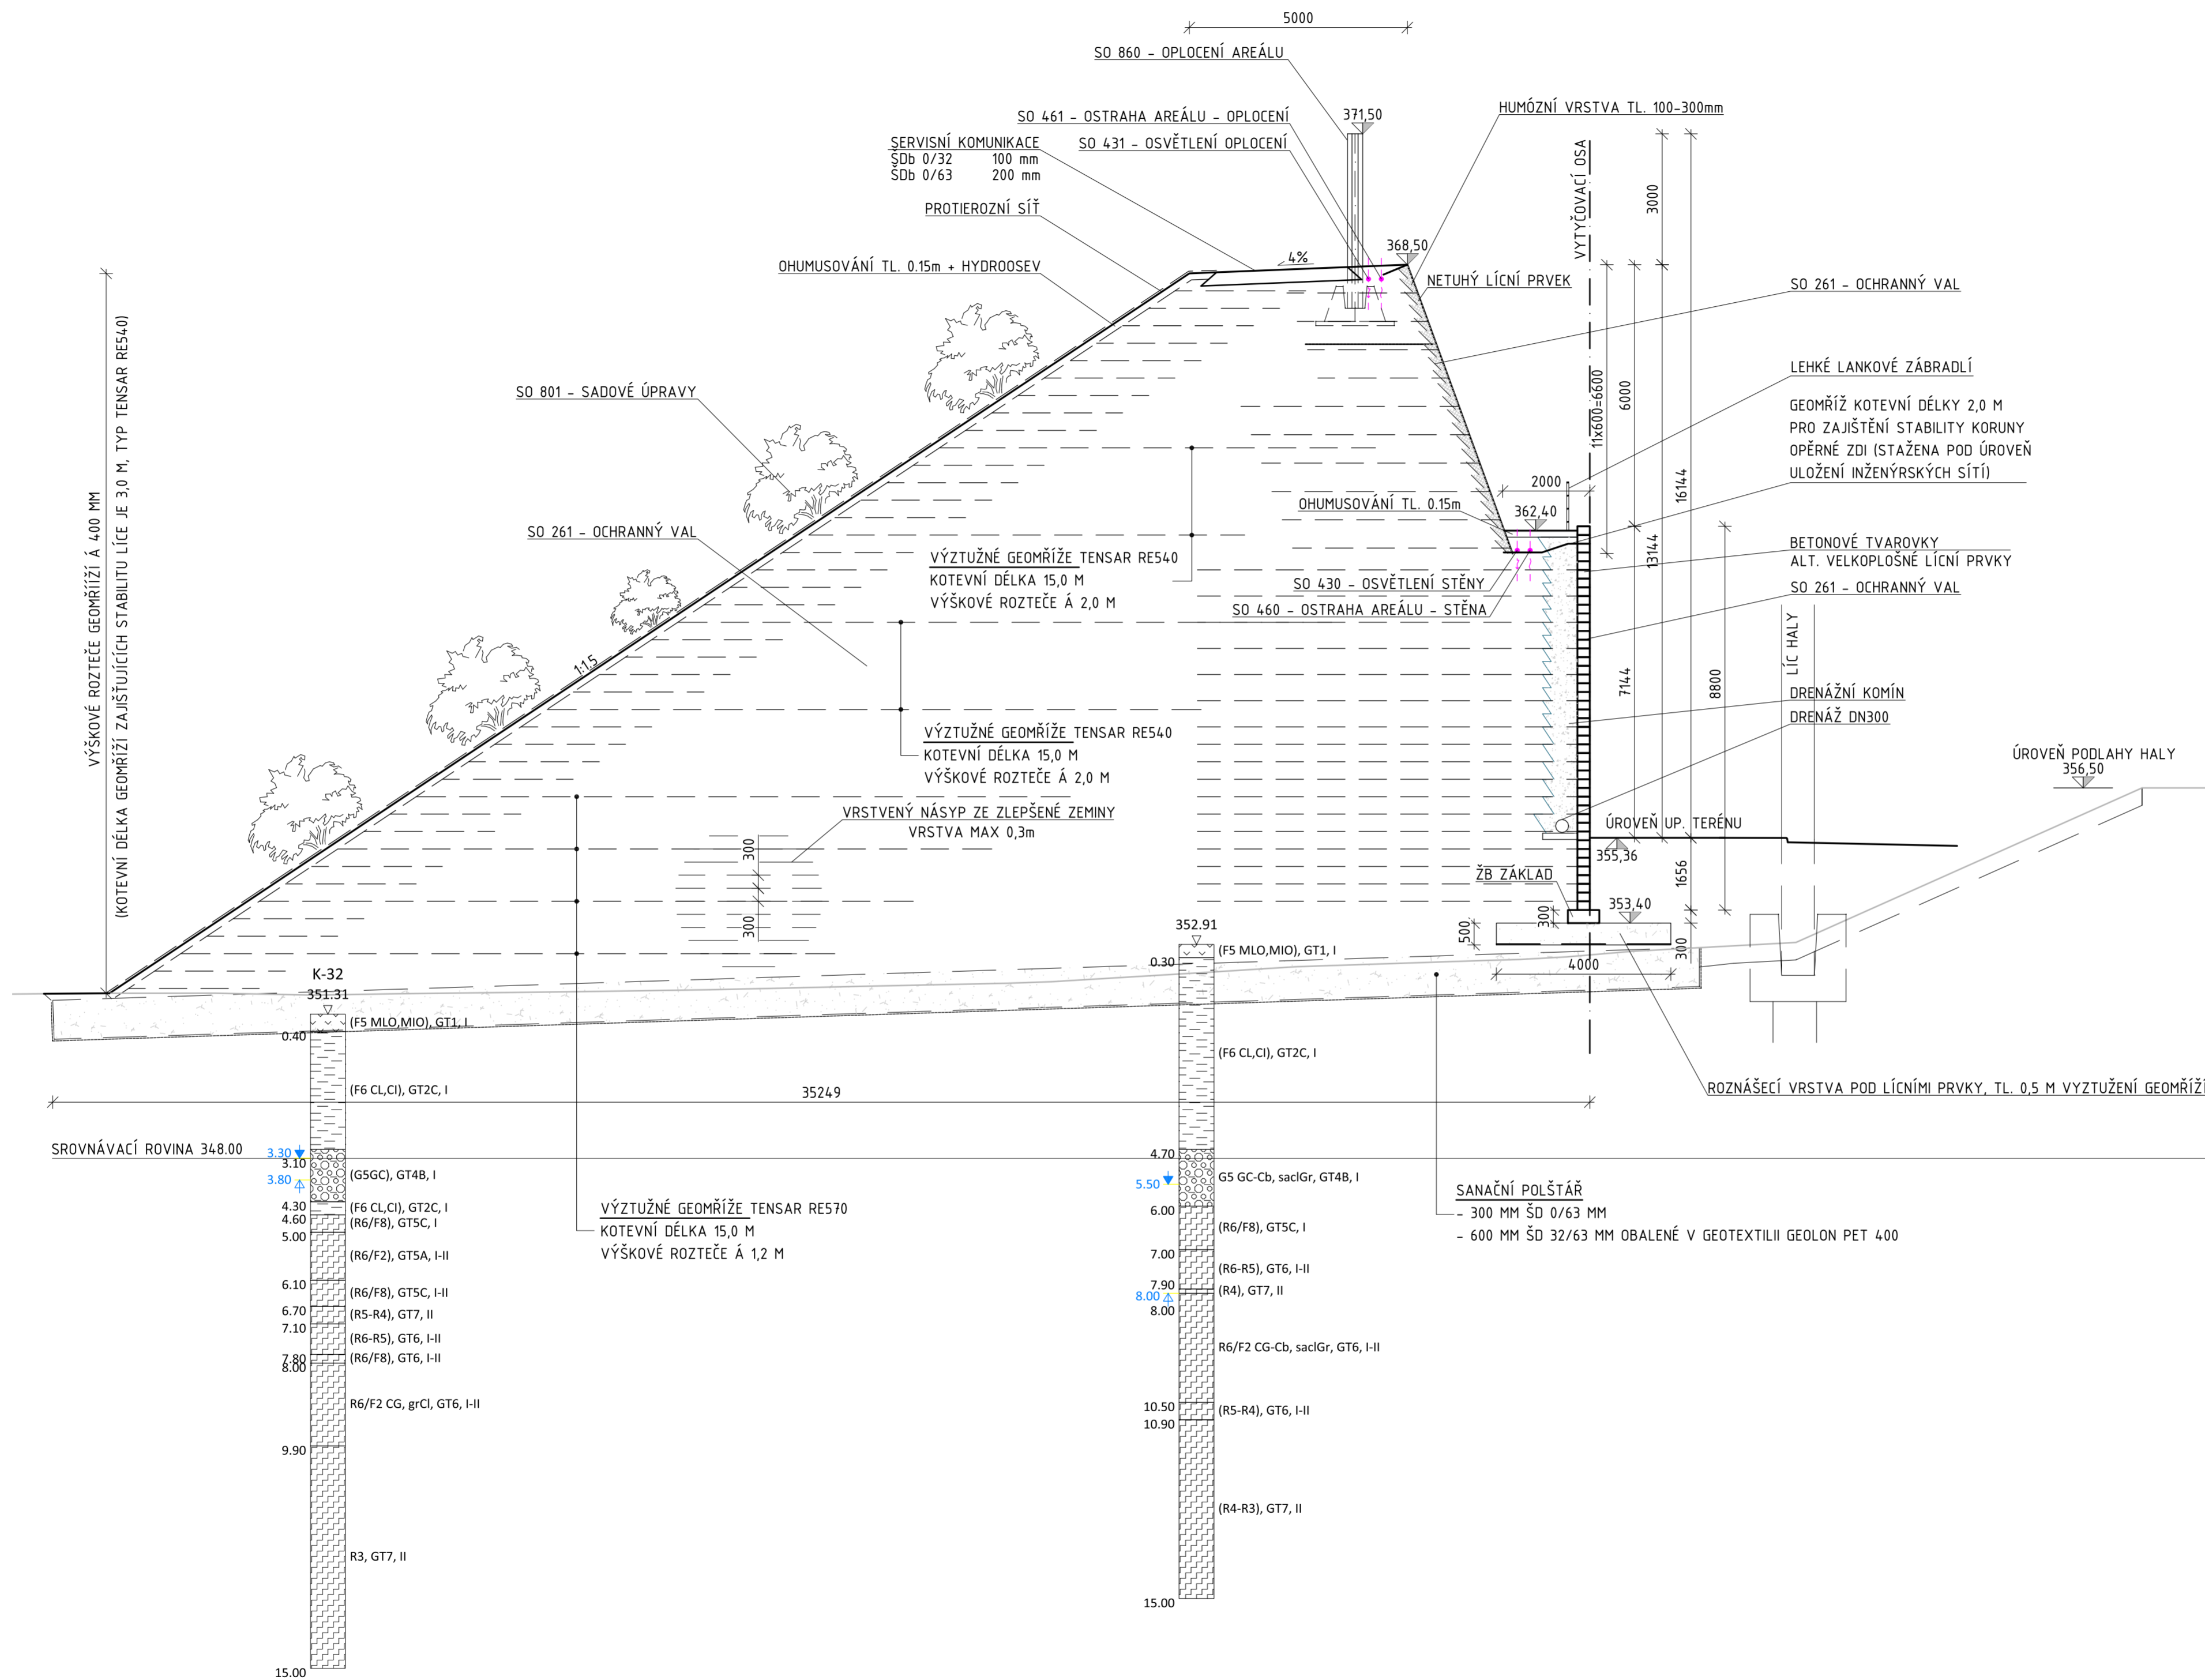

REVIZE:	PŘEDMĚT ZMĚNY:	VYPRACOVAL:	DATUM:
1	-	-	-
2	-	-	-
3	-	-	-

OBJEDNATEL: Skoda Auto a.s. tř. Václava Klementa 869 293 01 Mladá Boleslav	NÁZEV AKCE: Ochranný val Kvasiny		
	ČÁST / STAVEBNÍ OBJEKT: DOKUMENTACE OBJEKTŮ		
ZHOTOVITEL: M - PROJEKCE s.r.o. Resslova 956 500 02 Hradec Králové www.m-projekce.cz	PŘÍLOHA: SO 261 - VZOROVÝ ŘEZ VALEM		PARÉ: Ing. Dominik Jareš Ing. Dominik Jareš David Senohrábek, DIS.
	ZODP. PROJEKTANT:	VYPRACOVAL:	
MĚŘITKO: 1:25	Č. ZAKÁZKY: 20-096-01	STUPEŇ: DUR	DATUM: 09/2021
		ČÁST: D	PŘÍLOHA: D.1