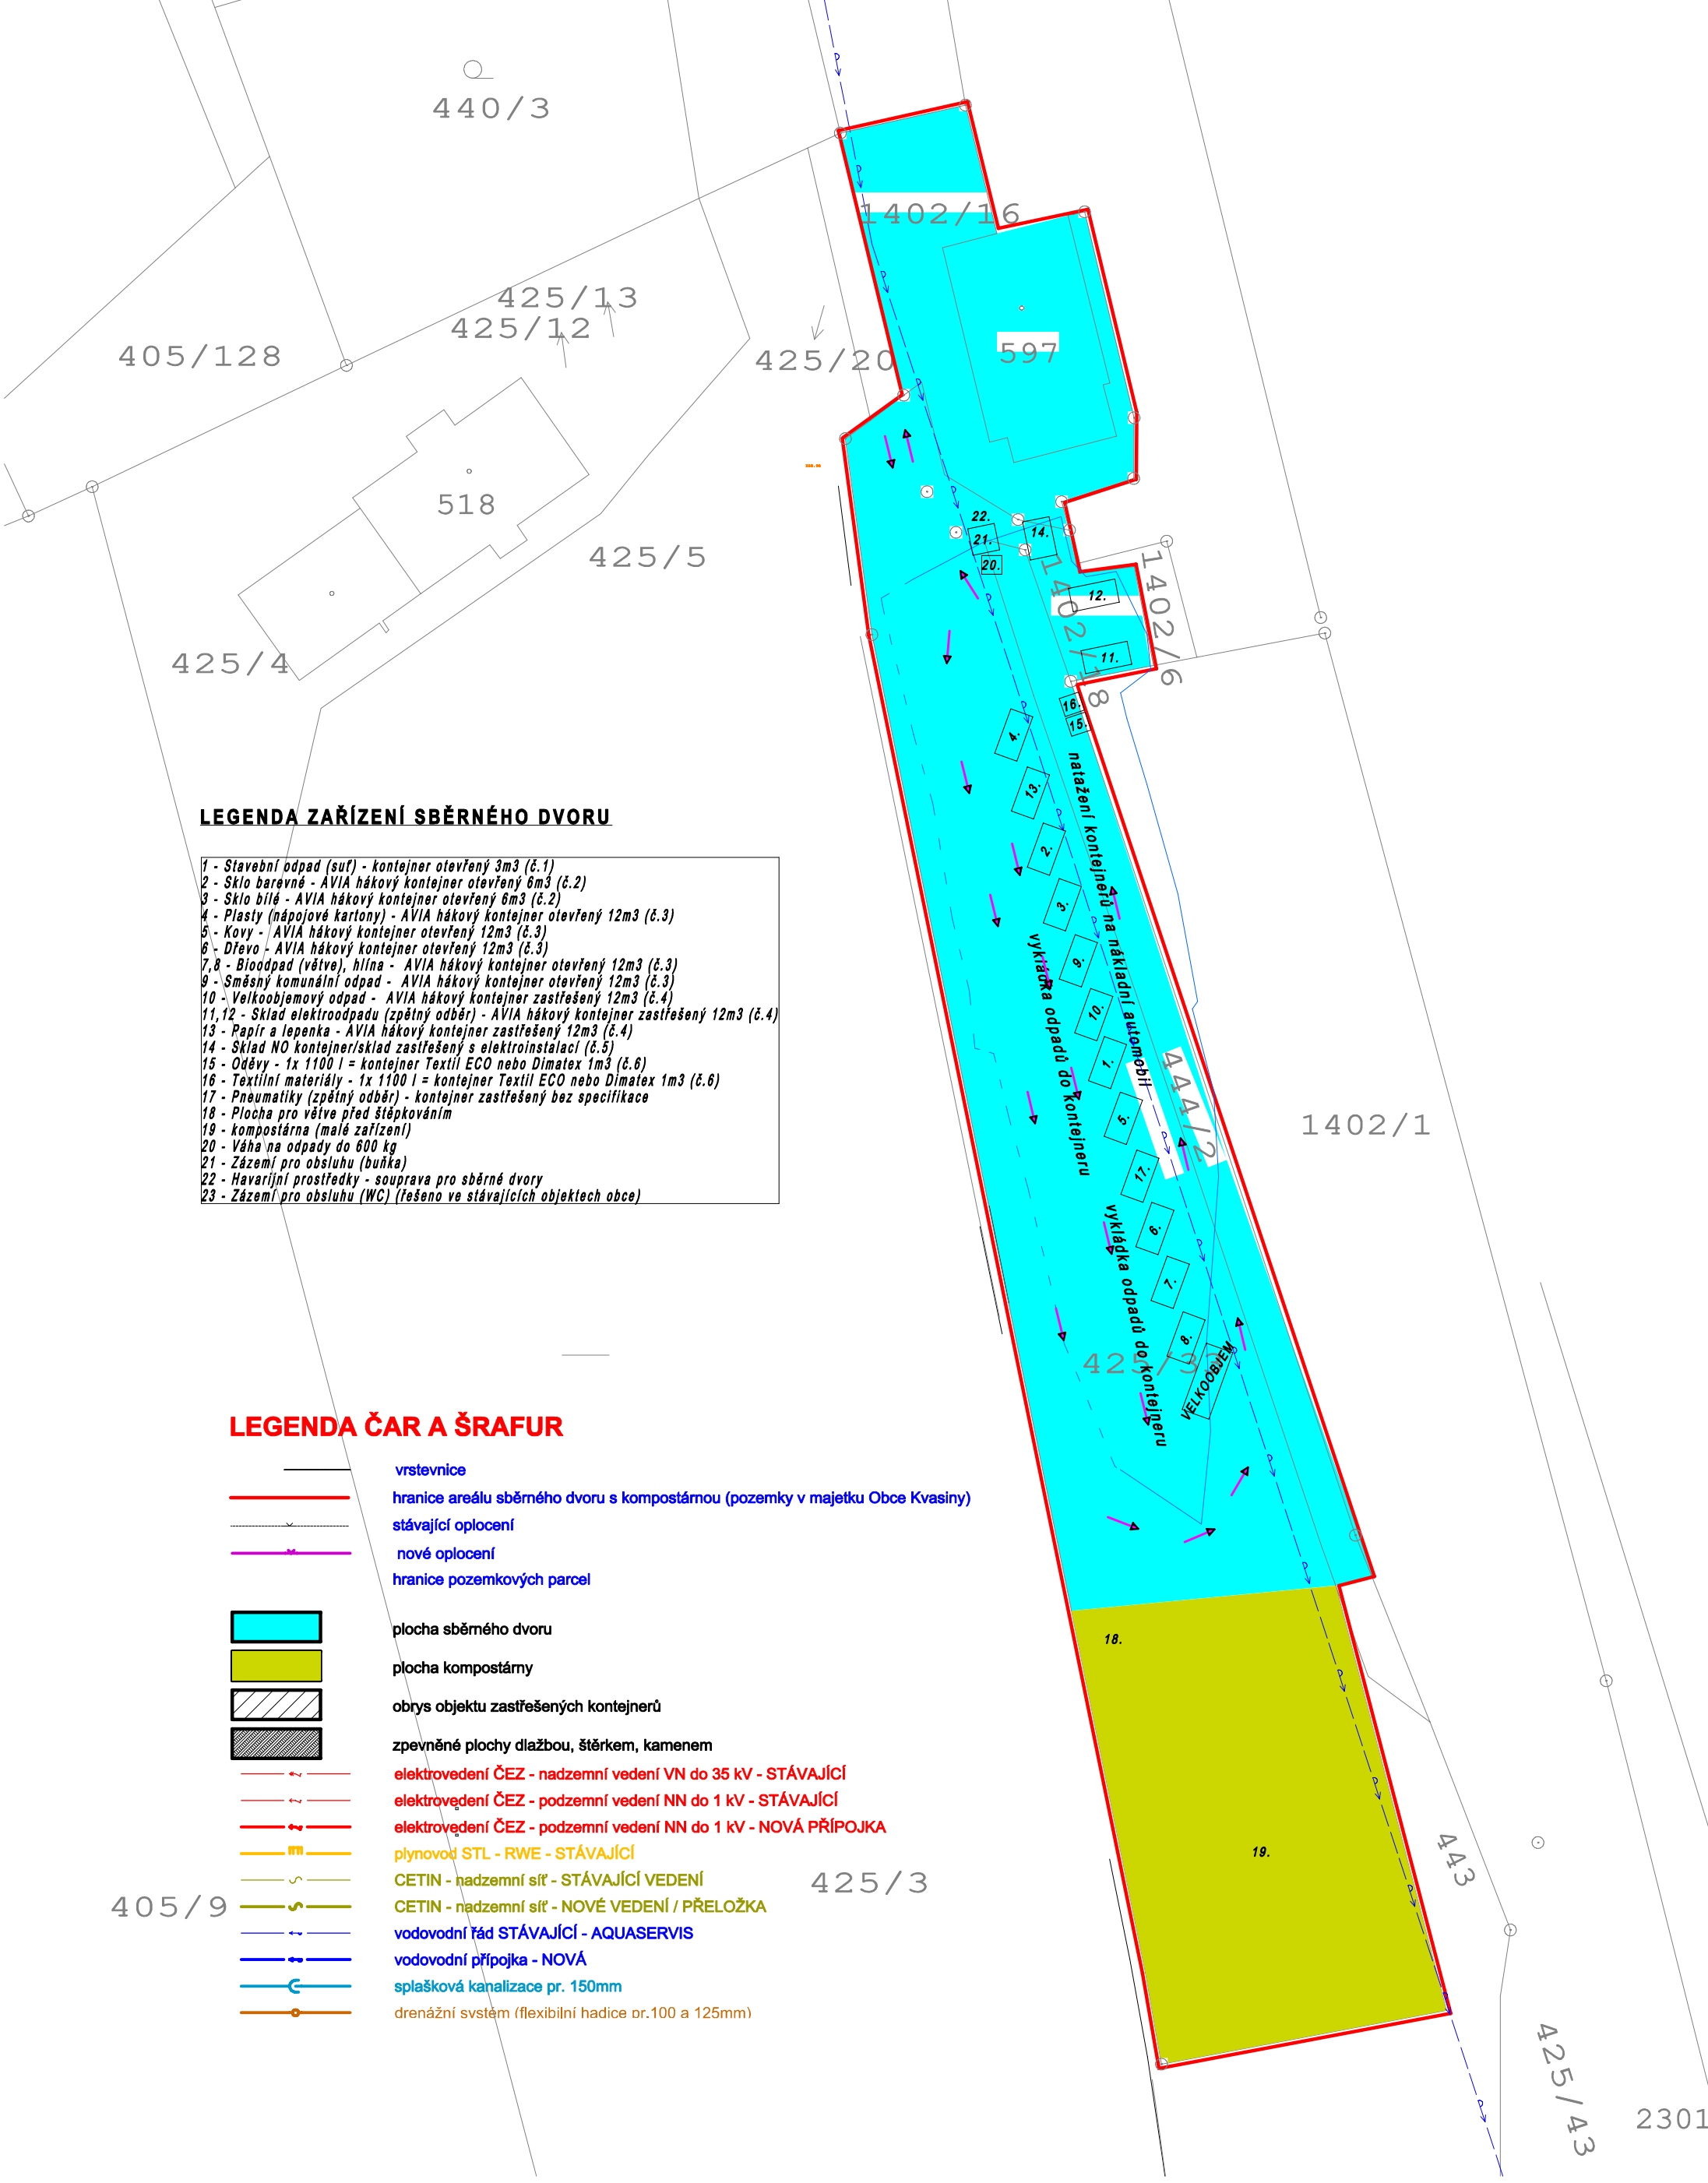

LEGENDA ZAŘÍZENÍ SBĚRNÉHO DVORU

1 - Stavební odpad (suť) - kontejner otevřený 3m3 (č.1)
2 - Sklo barevné - AVIA hákový kontejner otevřený 6m3 (č.2)
3 - Sklo bílé - AVIA hákový kontejner otevřený 6m3 (č.2)
4 - Plasty (nápojové kartony) - AVIA hákový kontejner otevřený 12m3 (č.3)
5 - Kovy - AVIA hákový kontejner otevřený 12m3 (č.3)
6 - Dřevo - AVIA hákový kontejner otevřený 12m3 (č.3)
7,8 - Bioodpad (větve), hlína - AVIA hákový kontejner otevřený 12m3 (č.3)
9 - Směsný komunální odpad - AVIA hákový kontejner otevřený 12m3 (č.3)
10 - Velkoobjemový odpad - AVIA hákový kontejner zastřešený 12m3 (č.4)
11,12 - Sklad elektroodpadu (zpětný odběr) - AVIA hákový kontejner zastřešený 12m3 (č.4)
13 - Papír a lepenka - AVIA hákový kontejner zastřešený 12m3 (č.4)
14 - Sklad NO kontejner/sklad zastřešený s elektroinstalací (č.5)
15 - Oděvy - 1x 1100 l = kontejner Textil ECO nebo Dimatex 1m3 (č.6)
16 - Textilní materiály - 1x 1100 l = kontejner Textil ECO nebo Dimatex 1m3 (č.6)
17 - Pneumatiky (zpětný odběr) - kontejner zastřešený bez specifikace
18 - Plocha pro větve před štěpkováním
19 - kompostárna (malé zařízení)
20 - Váha na odpady do 600 kg
21 - Zázemí pro obsluhu (buňka)
22 - Havarijní prostředky - souprava pro sběrné dvory
23 - Zázemí pro obsluhu (WC) (řešeno ve stávajících objektech obce)

LEGENDA ČAR A ŠRAFUR

- vrstevnice
- hranice areálu sběrného dvoru s kompostárnou (pozemky v majetku Obce Kvasiny)
- stávající oplocení
- nové oplocení
- hranice pozemkových parcel
- plocha sběrného dvoru
- plocha kompostárny
- obrys objektu zastřešených kontejnerů
- zpevněné plochy dlažbou, štěrkem, kamenem
- elektrovedení ČEZ - nadzemní vedení VN do 35 kV - STÁVAJÍCÍ
- elektrovedení ČEZ - podzemní vedení NN do 1 kV - STÁVAJÍCÍ
- elektrovedení ČEZ - podzemní vedení NN do 1 kV - NOVÁ PŘÍPOJKA
- plynovod STL - RWE - STÁVAJÍCÍ
- CETIN - nadzemní síť - STÁVAJÍCÍ VEDENÍ
- CETIN - nadzemní síť - NOVÉ VEDENÍ / PŘELOŽKA
- vodovodní řád STÁVAJÍCÍ - AQUASERVIS
- vodovodní přípojka - NOVÁ
- splašková kanalizace pr. 150mm
- drenážní systém (flexibilní hadice pr.100 a 125mm)

ALT 4 - VÝŘEZ

zodpov. projektant:	Bohuslav Ob
vypracoval:	Bohuslav Ob
katastrální území:	Kvasiny
stavebník:	Obec Kvasiny IČO: 002750
název akce:	**Sběrný**
obsah výkresu:	**Studie u** **ALT.4**