


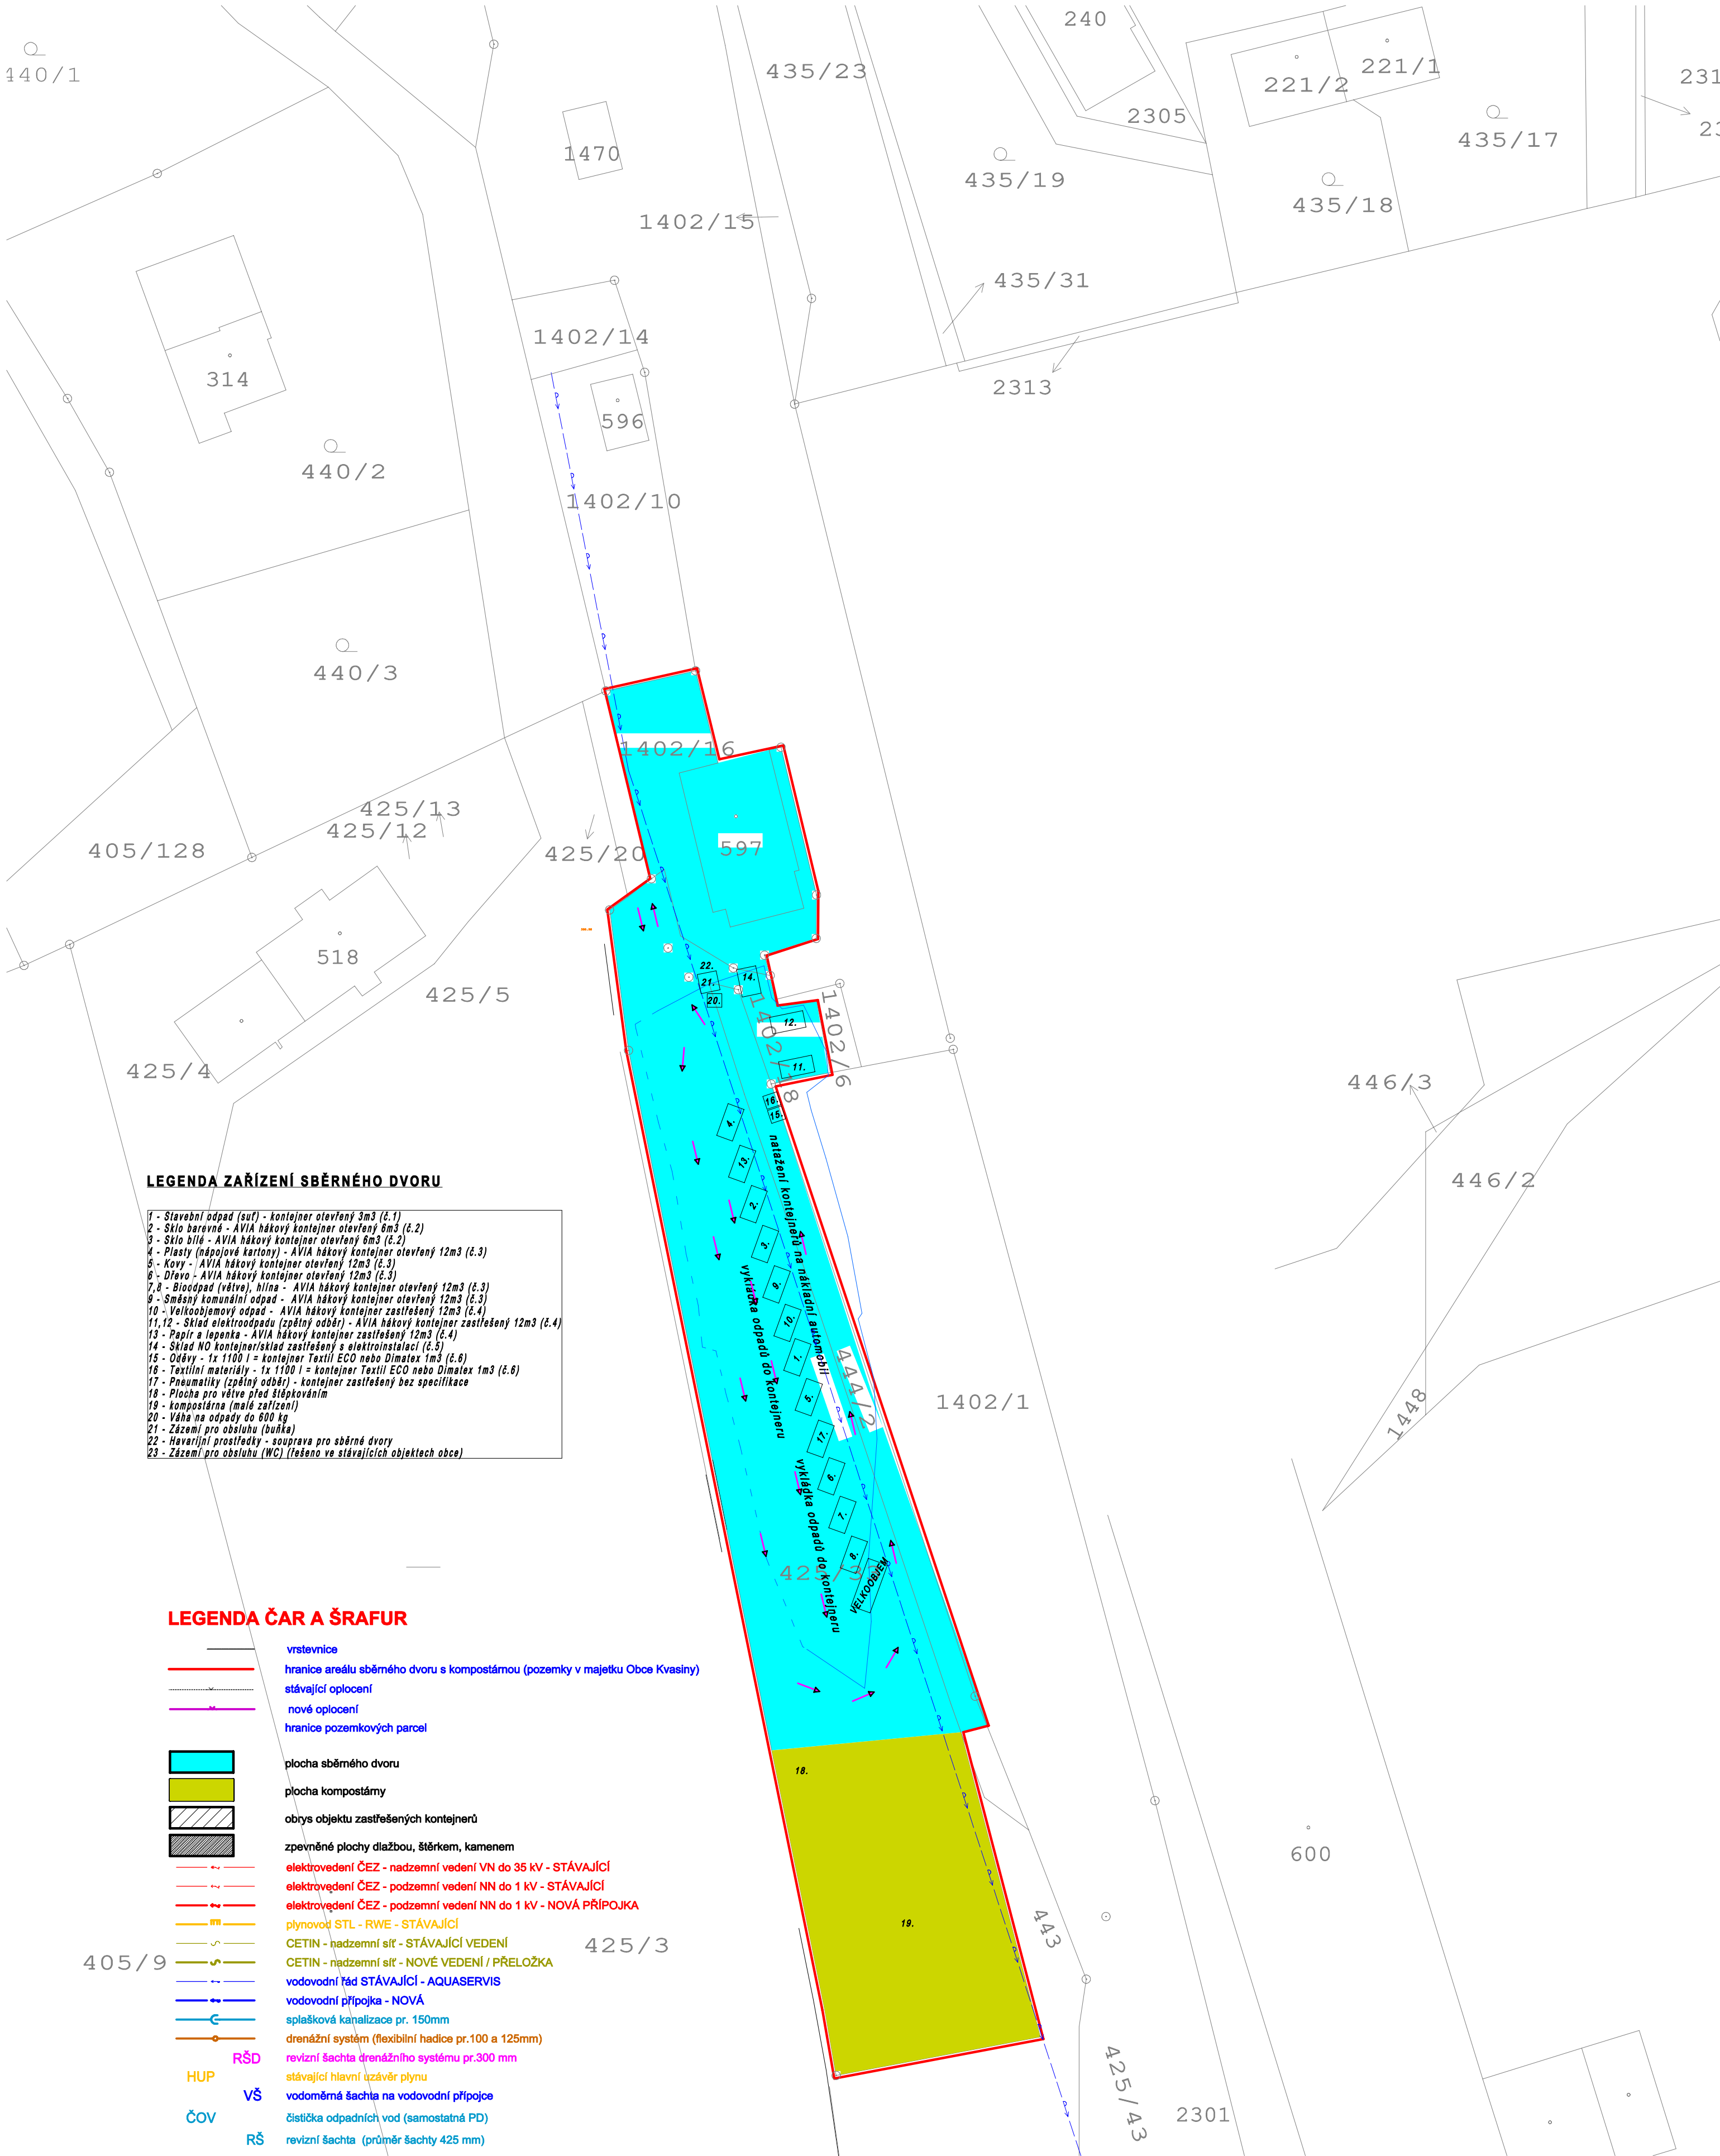

LEGENDA ZAŘÍZENÍ SBĚRNÉHO DVORU

- 1 - Stavební odpad (suf) - kontejner otevřený 3m3 (č.1)
- 2 - Sklo barevné - AVIA hákový kontejner otevřený 6m3 (č.2)
- 3 - Sklo bílé - AVIA hákový kontejner otevřený 6m3 (č.2)
- 4 - Plasty (nápojné kartony) - AVIA hákový kontejner otevřený 12m3 (č.3)
- 5 - Kovy - AVIA hákový kontejner otevřený 12m3 (č.3)
- 6 - Dřevo - AVIA hákový kontejner otevřený 12m3 (č.3)
- 7,8 - Biodepad (větvě), hlína - AVIA hákový kontejner otevřený 12m3 (č.3)
- 9 - Směsný komunální odpad - AVIA hákový kontejner otevřený 12m3 (č.3)
- 10 - Velkoobjemový odpad - AVIA hákový kontejner zastřešený 12m3 (č.4)
- 11,12 - Sklad elektroodpadu (zpětný odběr) - AVIA hákový kontejner zastřešený 12m3 (č.4)
- 13 - Papír a lepenka - AVIA hákový kontejner zastřešený 12m3 (č.4)
- 14 - Sklad NO kontejner/sklad zastřešený s elektroinstalací (č.5)
- 15 - Oděvy - 1x 1100 l = kontejner Textil ECO nebo Dimatex 1m3 (č.6)
- 16 - Textilní materiály - 1x 1100 l = kontejner Textil ECO nebo Dimatex 1m3 (č.6)
- 17 - Pneumatiky (zpětný odběr) - kontejner zastřešený bez specifikace
- 18 - Plocha pro věve před štěpkováním
- 19 - kompostárna (malé zařízení)
- 20 - Váha na odpady do 600 kg
- 21 - Zázemí pro obsluhu (bunka)
- 22 - Havarijní prostředky - souprava pro sběrné dvory
- 23 - Zázemí pro obsluhu (WC) (řešeno ve stávajících objektech obce)

LEGENDA ČAR A ŠRAFUR

- vrstevnice
- hranice areálu sběrného dvoru s kompostárnou (pozemky v majetku Obce Kvasiny)
- stávající oplocení
- nové oplocení
- hranice pozemkových parcel
- plocha sběrného dvoru
- plocha kompostárny
- obrys objektu zastřešených kontejnerů
- zpevněné plochy dlažbou, šterkem, kamenem
- elektrovedení ČEZ - nadzemní vedení VN do 35 kV - STÁVAJÍCÍ
- elektrovedení ČEZ - podzemní vedení NN do 1 kV - STÁVAJÍCÍ
- elektrovedení ČEZ - podzemní vedení NN do 1 kV - NOVÁ PŘÍPOJKA
- plynovod STL - RWE - STÁVAJÍCÍ
- CETIN - nadzemní síť - STÁVAJÍCÍ VEDENÍ
- CETIN - nadzemní síť - NOVÉ VEDENÍ / PŘELOŽKA
- vodovodní řád STÁVAJÍCÍ - AQUASERVIS
- vodovodní přípojka - NOVÁ
- splašková kanalizace pr. 150mm
- drenážní systém (flexibilní hadice pr.100 a 125mm)
- RŠD revizní šachta drenážního systému pr.300 mm
- HUP stávající hlavní uzávěr plynu
- VŠ vodoměrná šachta na vodovodní přípojce
- ČOV čistička odpadních vod (samostatná PD)
- RŠ revizní šachta (průměr šachty 425 mm)
- ZO zasakovací objekt 1,6 m x 4 m (viz samostatná PD)

- SC 1,2,3 nové sloupce vrchního vedení CETIN (samostatný PD)
- KS kabelová skříň ČEZ - nová
- EP elektroměrný pilř - nový

|                     |                                                            |                |               |
|---------------------|------------------------------------------------------------|----------------|---------------|
| zodpov. projektant: | Bohuslav Obst,DiS.                                         |                |               |
| vypracoval:         | Bohuslav Obst,DiS.                                         |                |               |
| katastrální území:  | Kvasiny                                                    | stavební úřad: | Rychnov n/Kn. |
| stavebník:          | Obec Kvasiny, Kvasiny 500, 517 02 Kvasiny<br>IČO: 00275026 | číslo zakázky: | 25/02         |
|                     |                                                            | datum:         | 2025/6        |
|                     |                                                            | formát:        | A2            |
|                     |                                                            | měřítko:       | 1:500         |
| název akce:         | Sběrný dvůr v Kvasínách                                    | číslo výkresu: | alt.4         |
| obsah výkresu:      | Studie umístění zařízení sběrného dvoru<br>ALT.4           | číslo paré:    |               |