ÚZEMNÍ STUDIE PRO ZASTAVITELNOU PLOCHU Z8-1 V KVASINÁCH

D. Situační výkres řešeného území - dopravní a technická infrastruktura

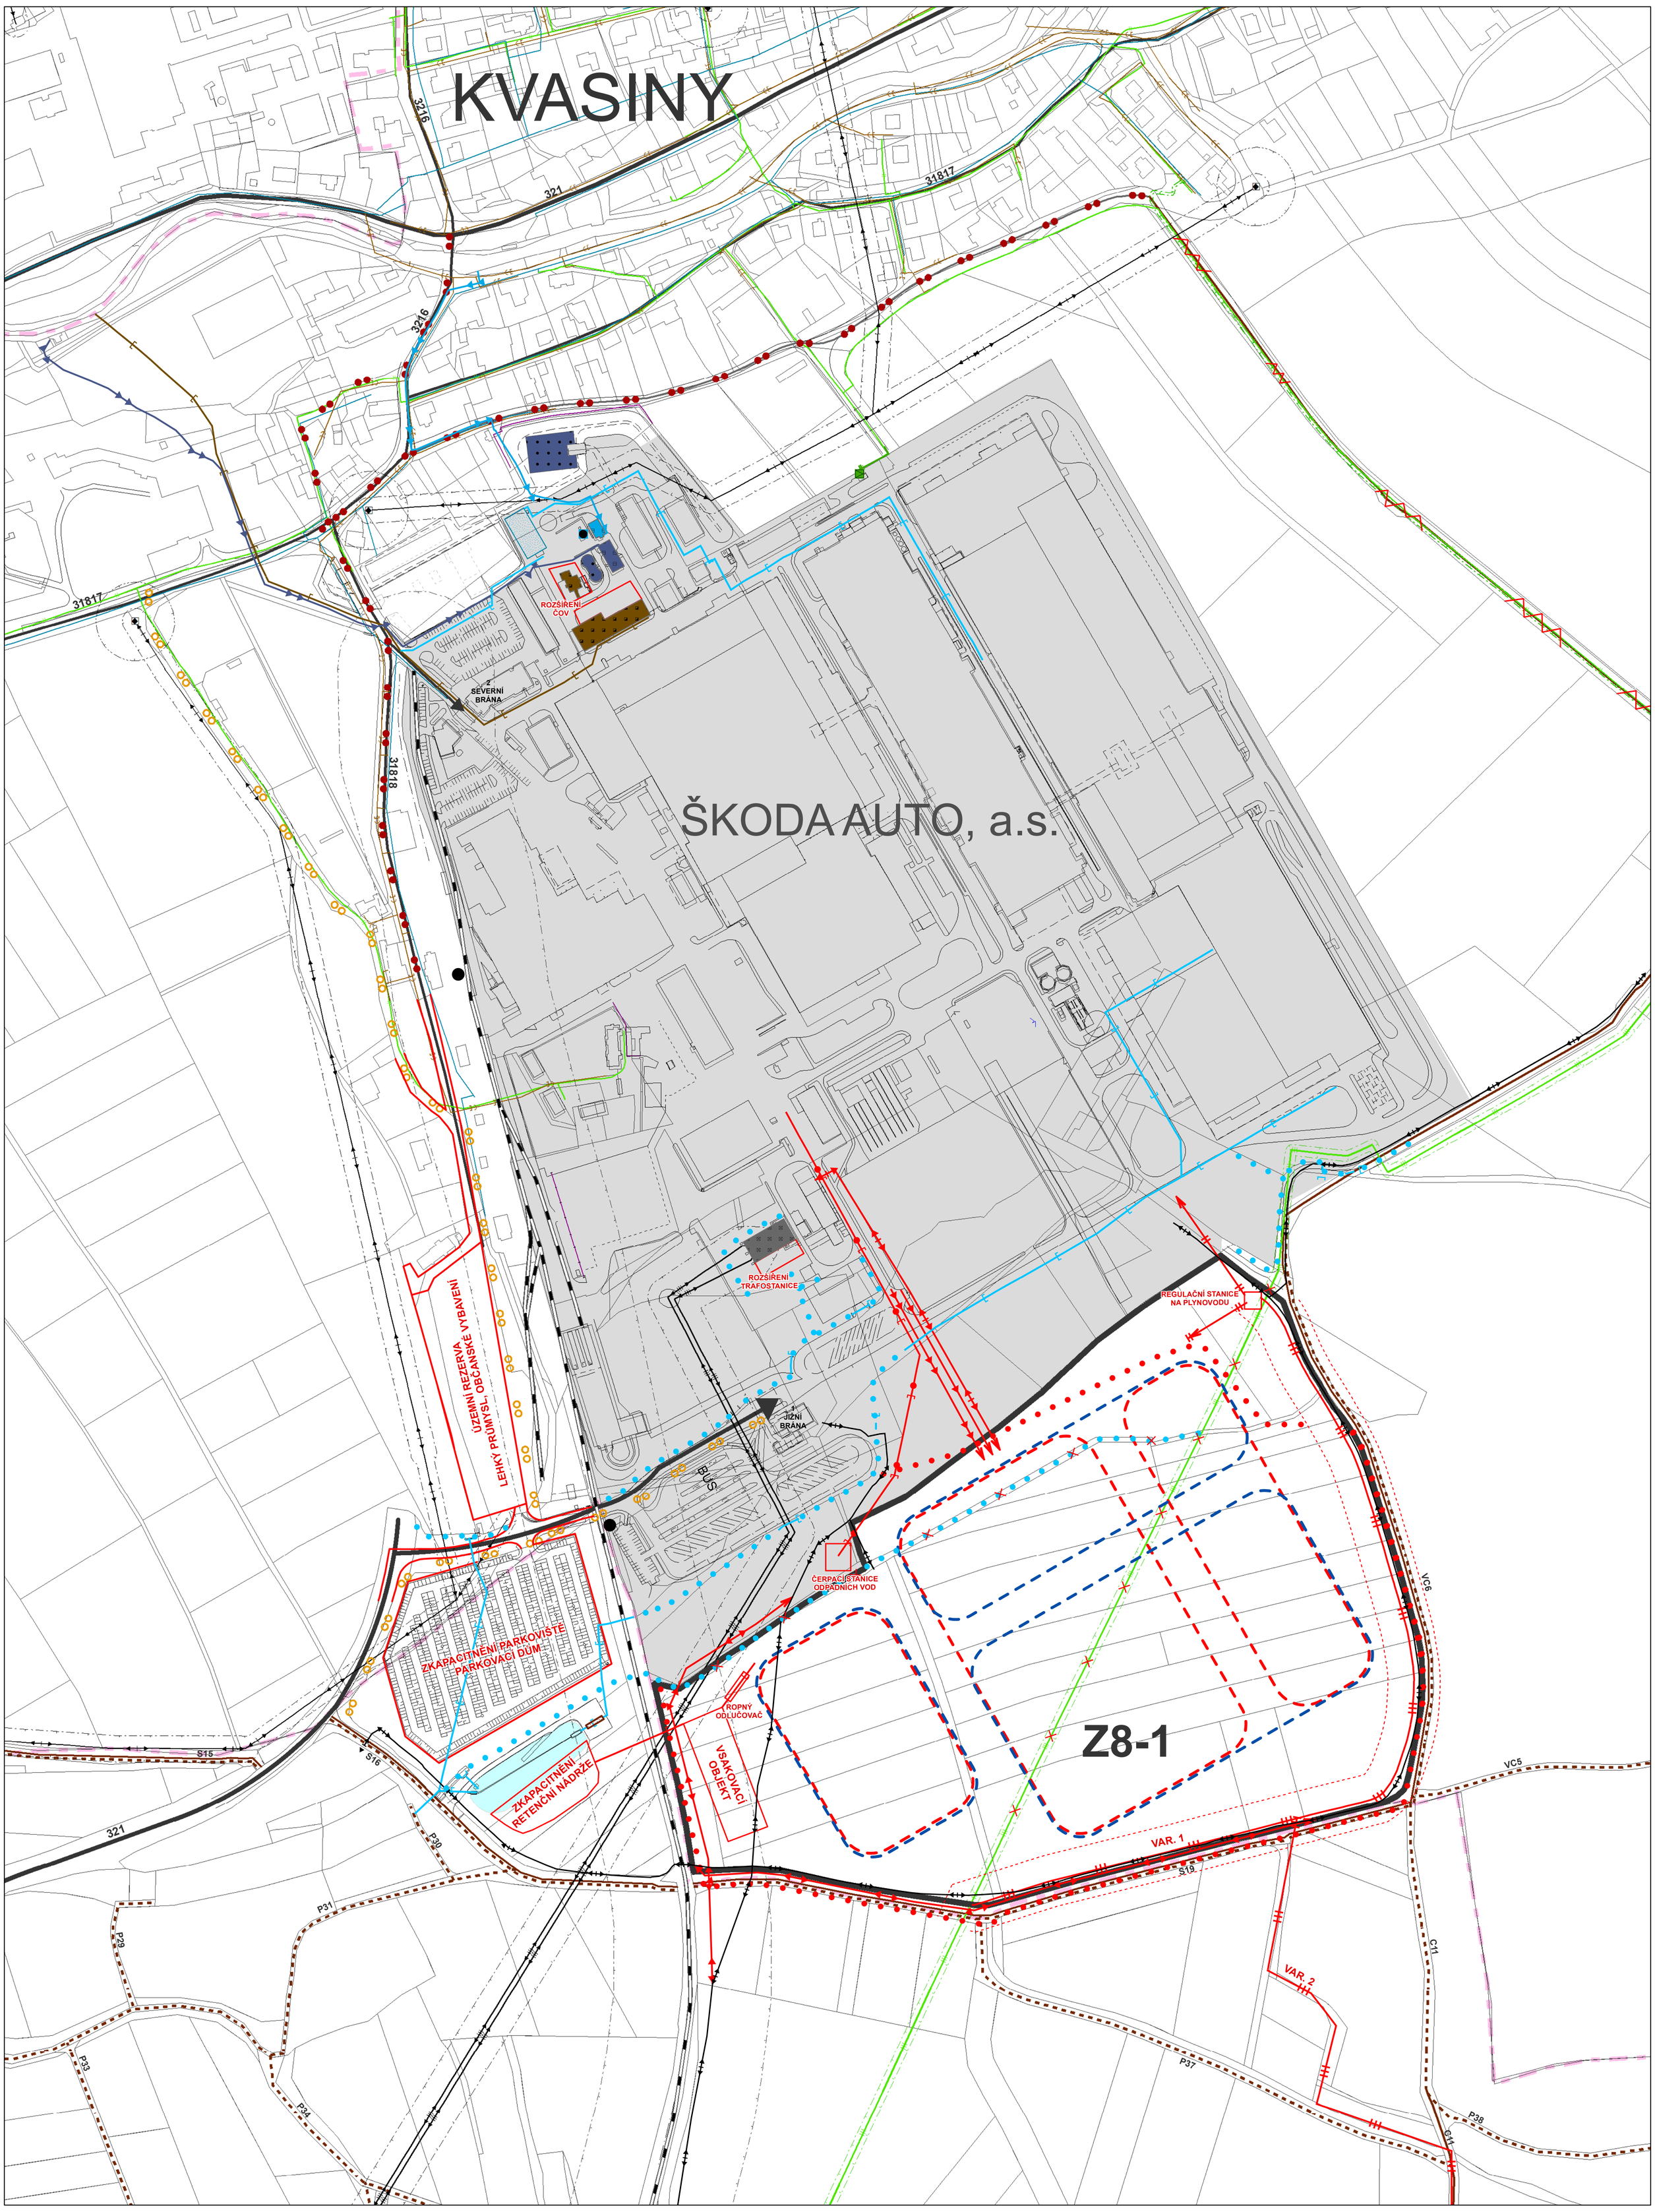

hranice obce

rozvojová plocha Z8-1

areál ŠKODA AUTO, a.s.

Vybrané převzaté jevy se vztahem k rozvojové ploše Z8-1

Doprava

- silnice II. třídy
- silnice III. třídy
- vybraná místní komunikace
- účelová komunikace
- účelová komunikace určená k rekonstrukci (dle KPÚ)
- účelová komunikace - návrh
- regionální železniční trať, vlečka
- železniční stanice, zastávka
- ochranné pásmo železnice
- cyklotrasa
- cyklostezka - návrh

Vodovody a kanalizace

- kanalizační řad
- vodovodní řad
- retenční nádrž

Energetika

- trafostanice
- elektrické vedení VVN
- elektrické vedení VN
- ochranné pásmo vedení VVN
- vedení vysokotlakého plynovodu
- vedení středotlakého plynovodu
- ochranné pásmo VTL plynovodu

Inženýrské sítě a opatření v areálu ŠKODA AUTO, a.s.

- slaboproud
- středotlaký plynovod
- vodovodní řad pitné vody
- vodovodní řad provozní vody
- odvodňovací strouha
- kanalizace dešťová
- kanalizace vyčištěná voda
- transformovna
- regulační stanice na plynovodu
- vodojem pitné vody
- čerpací stanice pitné vody
- vodojem provozní vody
- čerpací stanice provozní vody
- čistírna odpadních vod
- zdrž na dešťové kanalizaci
- ropný odlučovač

Návrhy vyplývající nebo související s územní studii

- elektrické vedení VN
- slaboproud
- VTL plynovod vč. bezpečnostního pásma - var. 1, 2
- středotlaký plynovod
- kanalizace výtlačná
- vodovodní řad pitné vody
- vodovodní řad provozní vody
- kanalizace dešťová
- odvodňovací strouha - zatrubnění
- odvodňovací strouha - přeložka
- dopravní regulace - omezení průjezdu
- rušené prvky

Principy uspořádání a orientace zástavby plochy Z8-1

- varianta A (sever - jih)
- varianta B (východ - západ)

1:2 000

0 50 100 150 200 250 m

prosinec 2012

ATELIER T-plan s.r.o.