



ÚZEMNÍ STUDIE PRO ZASTAVITELNOU PLOCHU Z8-1 V KVASINÁCH

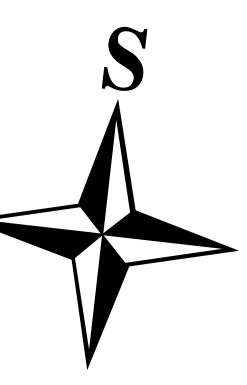

C.2 Situační výkres řešeného území nad ortofotomapou

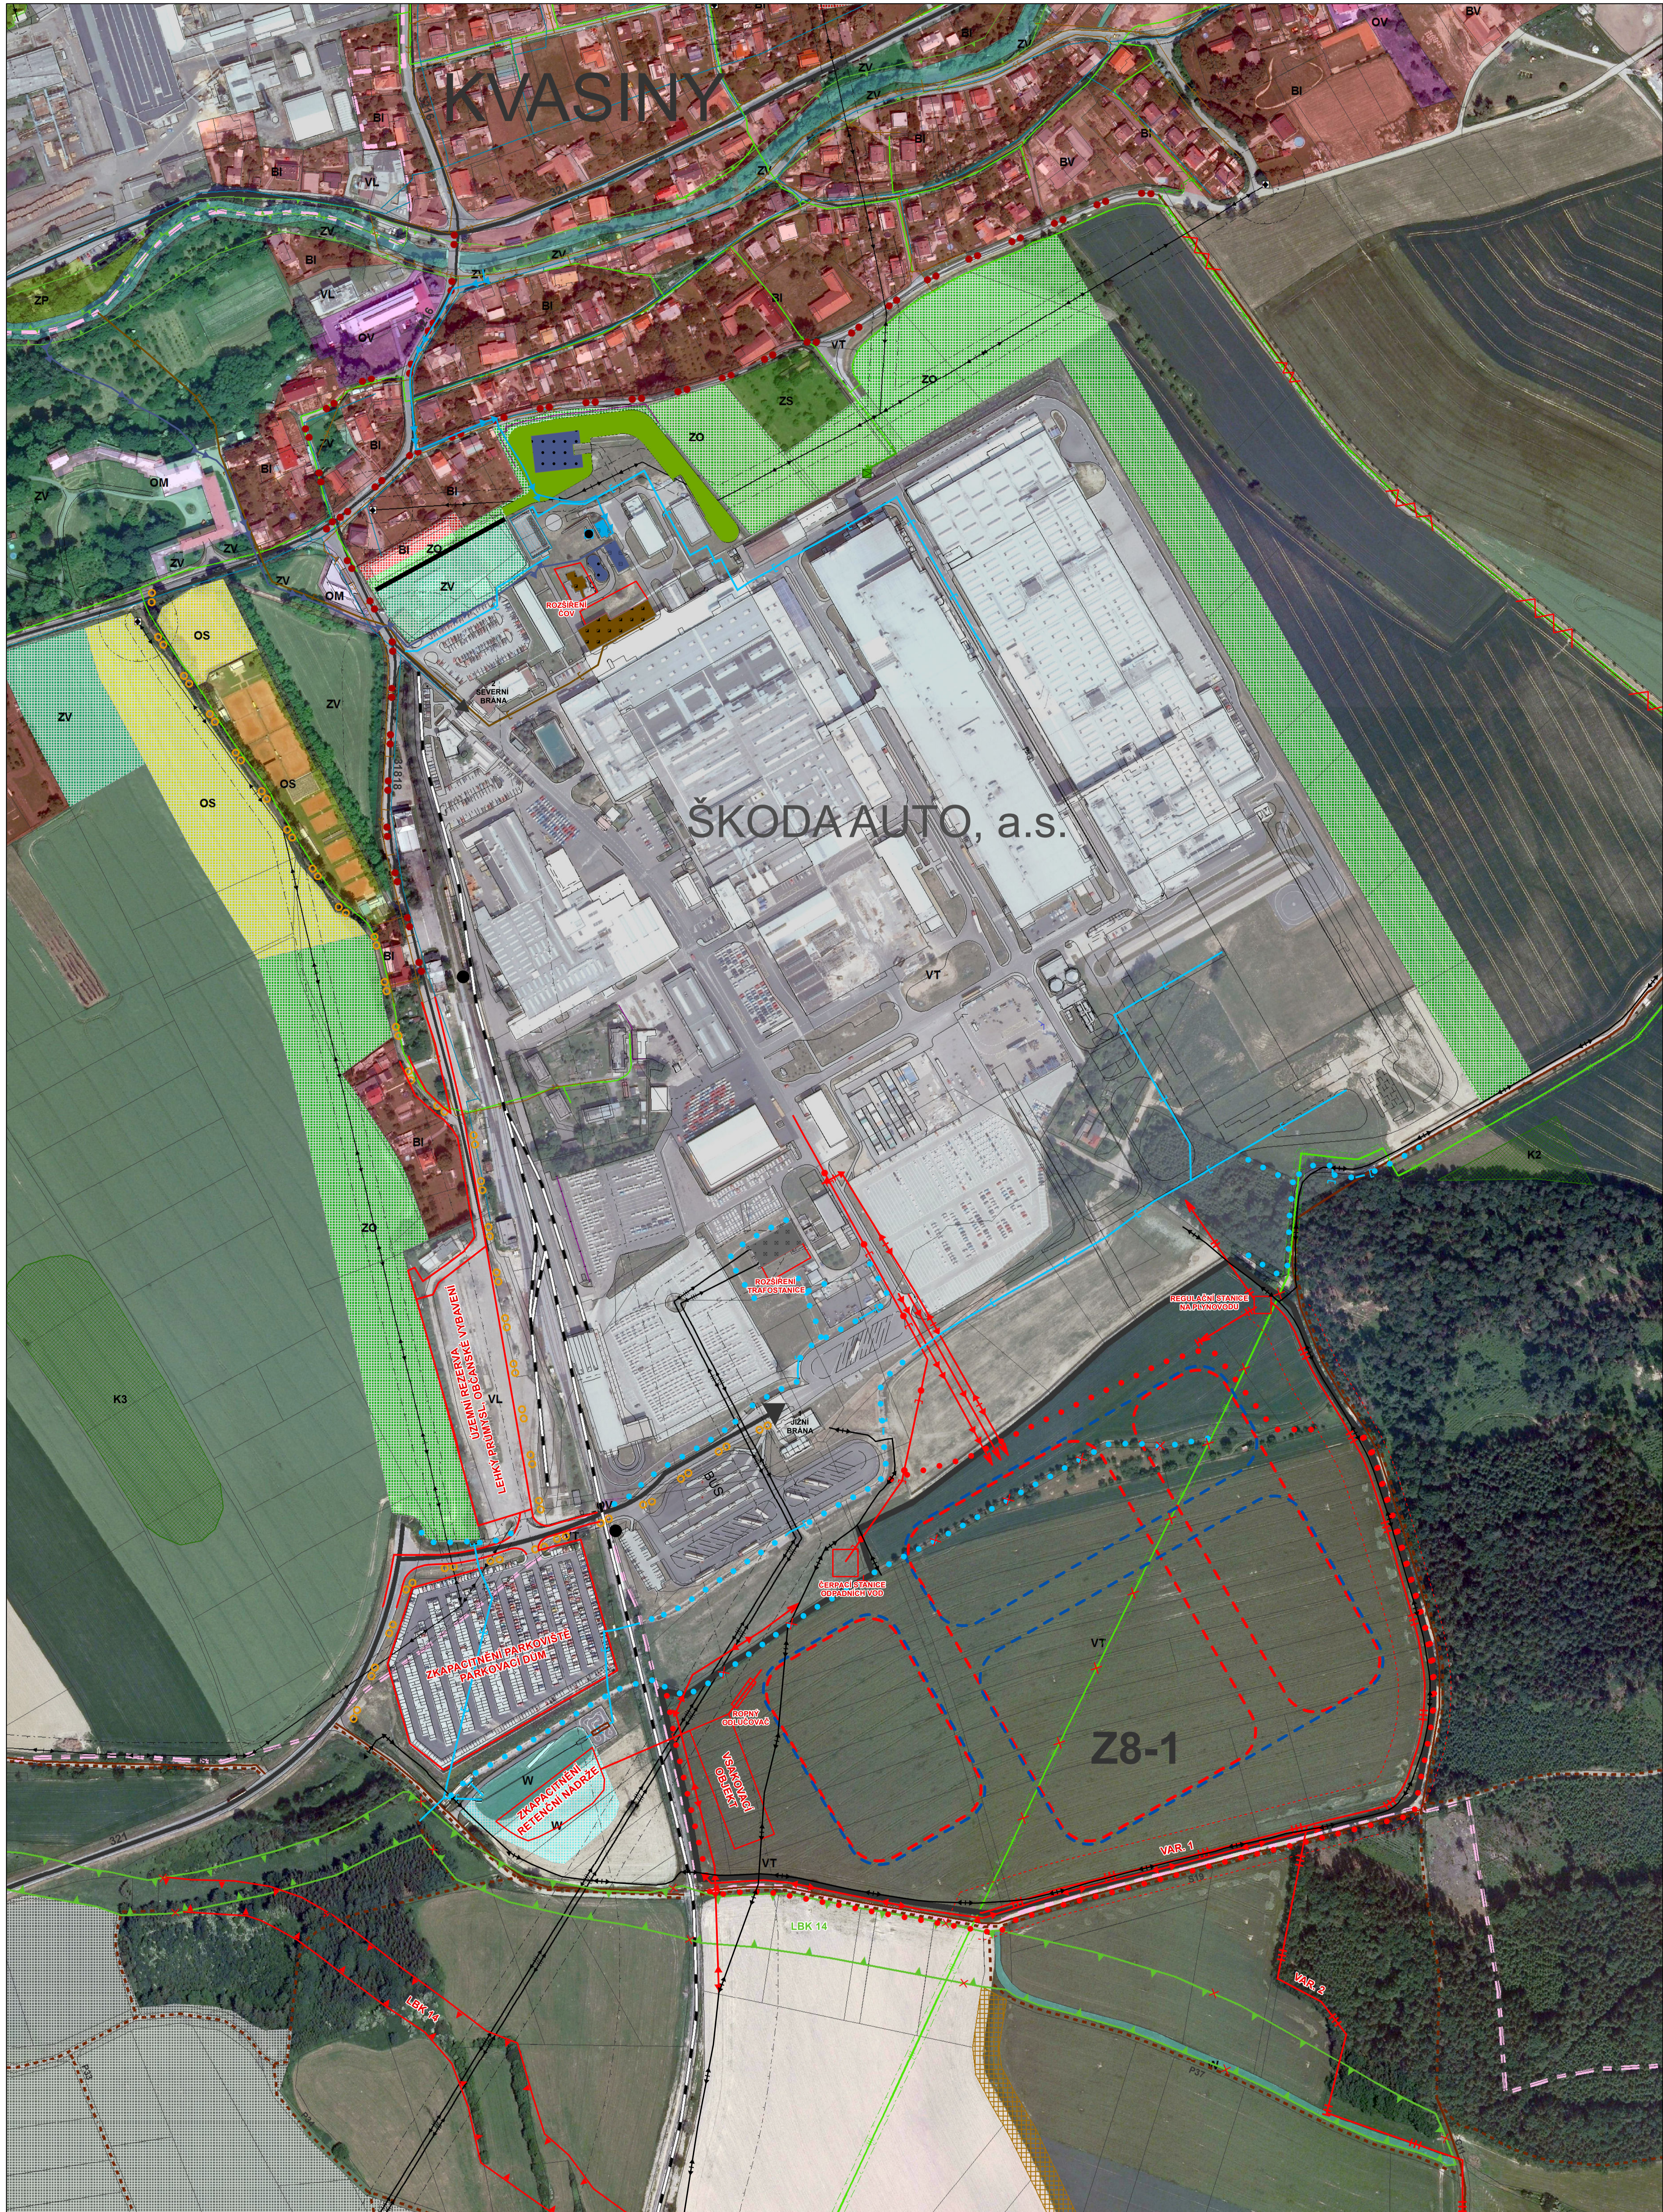

- hranice obce
- rozvojová plocha Z8-1

Vybrané plochy s rozdílným způsobem využití ÚP Kvasiný a dle ÚP Solnice

STAV	NÁVRH	popis
BI		bydlení v rodinných domech - městské a příměstské
BV		bydlení v rodinných domech - venkovské
OM		občanské vybavení - komerční zařízení malá a střední
OS		občanské vybavení - tělovýchovná a sportovní zařízení
OV		občanské vybavení - veřejná infrastruktura
W		plochy vodní a vodohospodářské
VZ		veřejná prostranství - veřejná zeleň
VL		výroba a skladování - lehký průmysl
VT		výroba a skladování - těžký průmysl a energetika
ZP		zeleň přírodního charakteru
ZV		zeleň soukromá a vyhrazená
ZO		zeleň ochranná a izolační

Vybrané převzaté jevy se vztahem k rozvojové ploše Z8-1

Doprava	Vodovody a kanalizace	Ochrana přírody a ÚSES
 silnice II. třídy	 kanalizační řad	 lokální biokoridor
 silnice III. třídy	 vodovodní řad	 protierozní opatření
 vybraná místní komunikace	 účelová komunikace určená k rekonstrukci (dle KPU)	 návrh zalesnění
 účelová komunikace	 účelová komunikace - návrh	 regionální železniční trať, vlečka
 železniční stanice, zastávka	 ochranné pásmo železnice	 cyklotrasa
 ochranné pásmo železnice	 cyklostezka - návrh	 vedení vysokotlakého plynovodu
 Energetika	 vedení středotlakého plynovodu	 ochranné pásmo VTL plynovodu
 trafostanice	 vedení vysokotlakého plynovodu	
 elektrické vedení VVN	 ochranné pásmo vedení VVN	
 elektrické vedení VN		
 protihluková stěna		
 existující ochranný val		

Inženýrské sítě a opatření v areálu ŠKODA AUTO, a.s.

 slaboproud	 středotlaký plynovod	 čerpací stanice pitné vody
 vodovodní řad pitné vody	 vodovodní řad provozní vody	 vodojem provozní vody
 odvodňovací strouha	 kanalizace dešťová	 čerpací stanice provozní vody
 kanalizace vyčištěná voda	 regulační stanice na plynovodu	 čistírna odpadních vod
 transformovna	 vodojem pitné vody	 zdrž na dešťové kanalizaci
 vodojem provozní vody	 vodojem pitné vody	 ropný odlučovač
 čerpací stanice provozní vody	 vodojem provozní vody	 protihluková stěna
 čistírna odpadních vod	 zdrž na dešťové kanalizaci	 existující ochranný val
 zdrž na dešťové kanalizaci	 ropný odlučovač	
 protihluková stěna	 existující ochranný val	

Návrhy vyplývající nebo související s územní studií

 elektrické vedení VN	 slaboproud	 VTL plynovod vč. bezpečnostního pásma - var. 1, 2
 středotlaký plynovod	 kanalizace výtlačná	 vodovodní řad pitné vody
 vodovodní řad pitné vody	 vodovodní řad provozní vody	 kanalizace dešťová
 odvodňovací strouha - zatrubnění	 odvodňovací strouha - přelůžka	 dopravní regulace - omezení průjezdu
 lokální ÚSES	 rušené prvky	 Principy uspořádání a orientace zástavby plochy Z8-1
 varianta A (sever - jih)	 varianta B (východ - západ)	

1:2 000

0 50 100 150 200 250 m