


Změna č. 1 ÚP Kvasiny

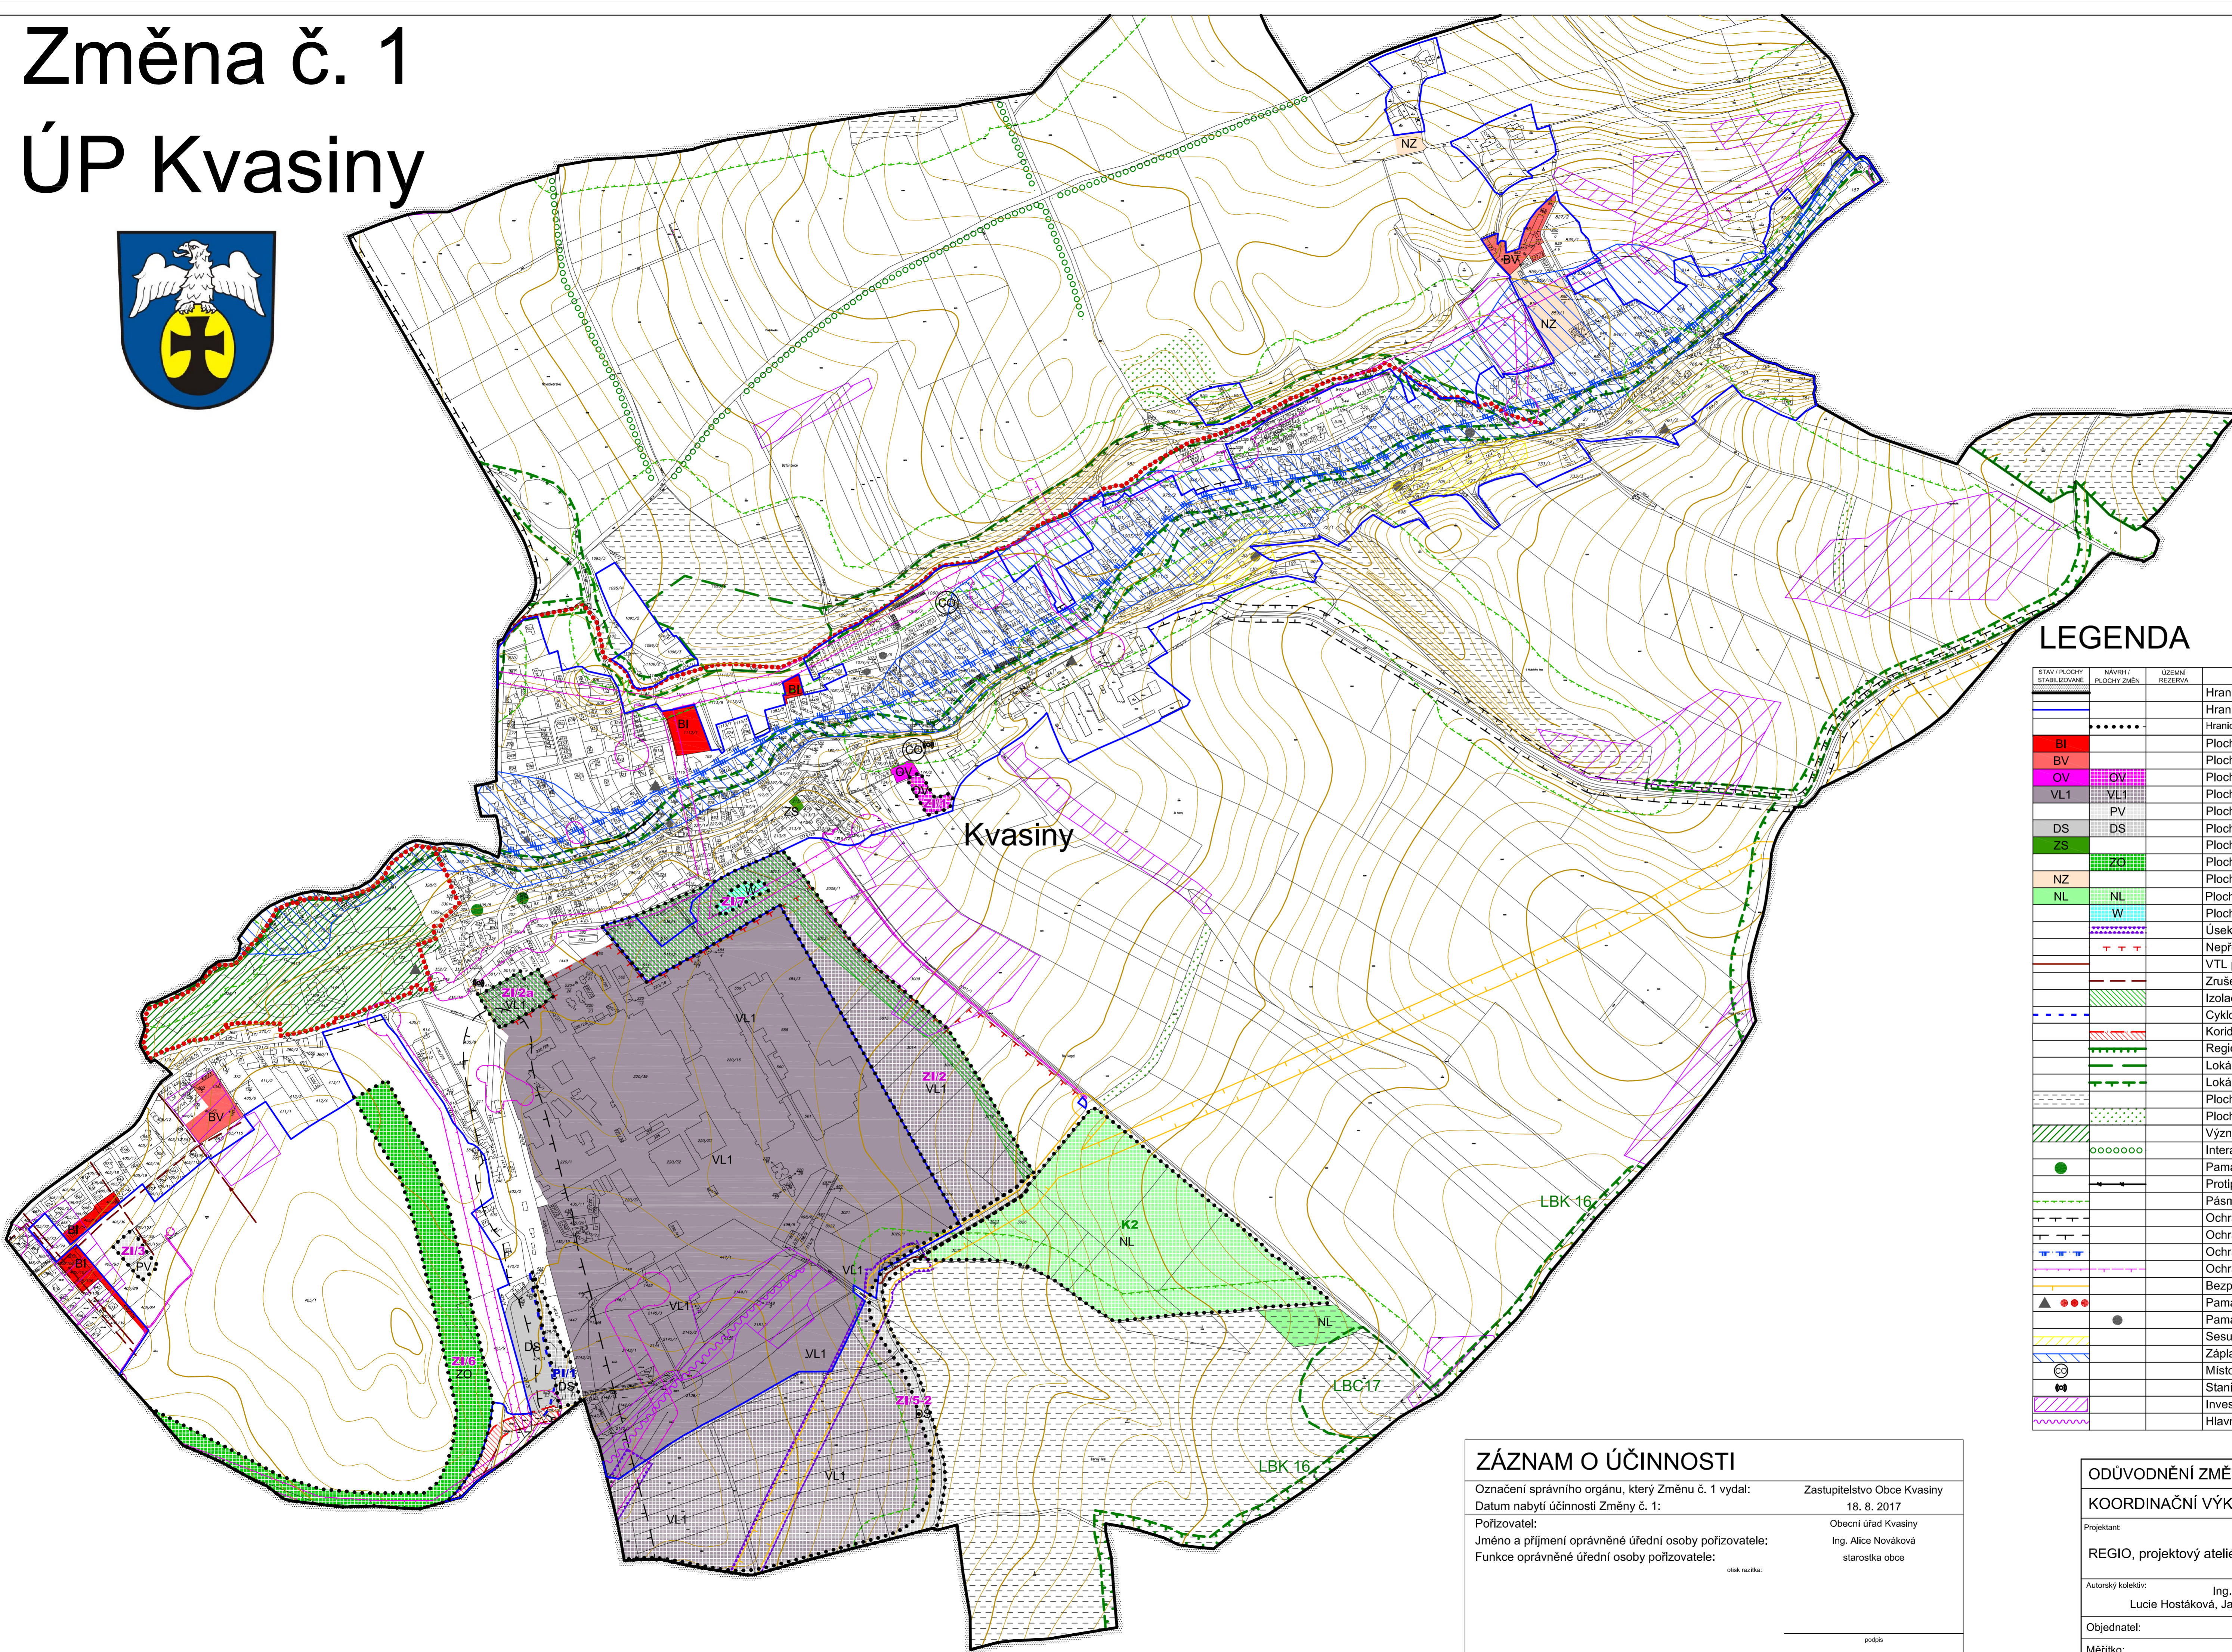

LEGENDA

STAV / PLOCHY STABILIZOVANÉ	NÁVRH / PLOCHY ZMĚN	ÚZEVNÍ REZERVA	
			Hranice administrativního území
			Hranice zastavěného území k 20. 6. 2016
		Hranice zastavitelných (Z), přestavbových ploch (P) a ploch změn v krajině (K) dle Změny č. 1
BI			Plochy bydlení - v rodinných domech - městské a příměstské
BV			Plochy bydlení - v rodinných domech - venkovské
OV	OV		Plochy občanského vybavení - veřejná infrastruktura
VL1	VL1		Plochy výroby a skladování - průmyslová zóna
	PV		Plochy veřejných prostranství
DS	DS		Plochy dopravní infrastruktury - silniční
ZS			Plochy zeleně - soukromá a vyhrazená
	ZO		Plochy zeleně - ochranná a izolační
NZ			Plochy zemědělské
NL	NL		Plochy lesní
	W		Plochy vodní a vodohospodářské
			Úseky sítí technické infrastruktury nadmístního významu k přeložení
			Nepřekročitelná hranice negativních vlivů výroby
			VTL plynovod - zrušení návrhu
			Zrušení návrhu kanalizace
			Izolační pásmo
			Cyklostezka
			Koridor pro zkapacitnění silnice III. třídy
			Regionální biocentrum
			Lokální biocentrum
			Lokální biokoridor
			Plochy PUPFL
			Plochy k zatravnění
			Významný krajinný prvek
			Interakční prvek
			Památný strom
			Protipovodňové opatření
			Pásmo 50 m od hranice PUPFL
			Ochranné pásmo silnic
			Ochranné pásmo železnice
			Ochranné pásmo vodního zdroje 2b
			Ochranné pásmo elektroizolace
			Bezpečnostní pásmo VTL plynovodu
			Památkové chráněné objekty
			Památky místního významu
			Sesuvné území
			Záplavové území Q100
			Místo pro nouzové ubytování, stravování a skladování materiálů
			Stanice HZS
			Investice do půdy (meliorace)
			Hlavní odvodňovací zařízení

ZÁZNAM O ÚČINNOSTI

Označení správního orgánu, který Změnu č. 1 vydal:	Zastupitelstvo Obce Kvasiny
Datum nabytí účinnosti Změny č. 1:	18. 8. 2017
Pořizovatel:	Obecní úřad Kvasiny
Jméno a příjmení oprávněné úřední osoby pořizovatele:	Ing. Alice Nováková
Funkce oprávněné úřední osoby pořizovatele:	starostka obce
odsk. razítka:	
podpis:	

ODŮVODNĚNÍ ZMĚNY č.1 ÚP KVASINY

KOORDINAČNÍ VÝKRES				1
Projektant:	REGIO, projektový ateliér s.r.o.			
Autorský kolektiv:	Ing. arch. Jana Šejvllová, RNDr. Lukáš Zemánek, Ph.D., Ing. Zlata Machačová, Lucie Hostáková, Jan Harčarik, Pavel Kupka, Ing. Martin Šejvl, Ing. Radek Michlík, Pavel Prášil			
Objednatel:	Obec Kvasiny	Návrh:	Prosinec 2016	
Měřítko:	1: 5000	Vydaná Změna č. 1:	Červenec 2017	