


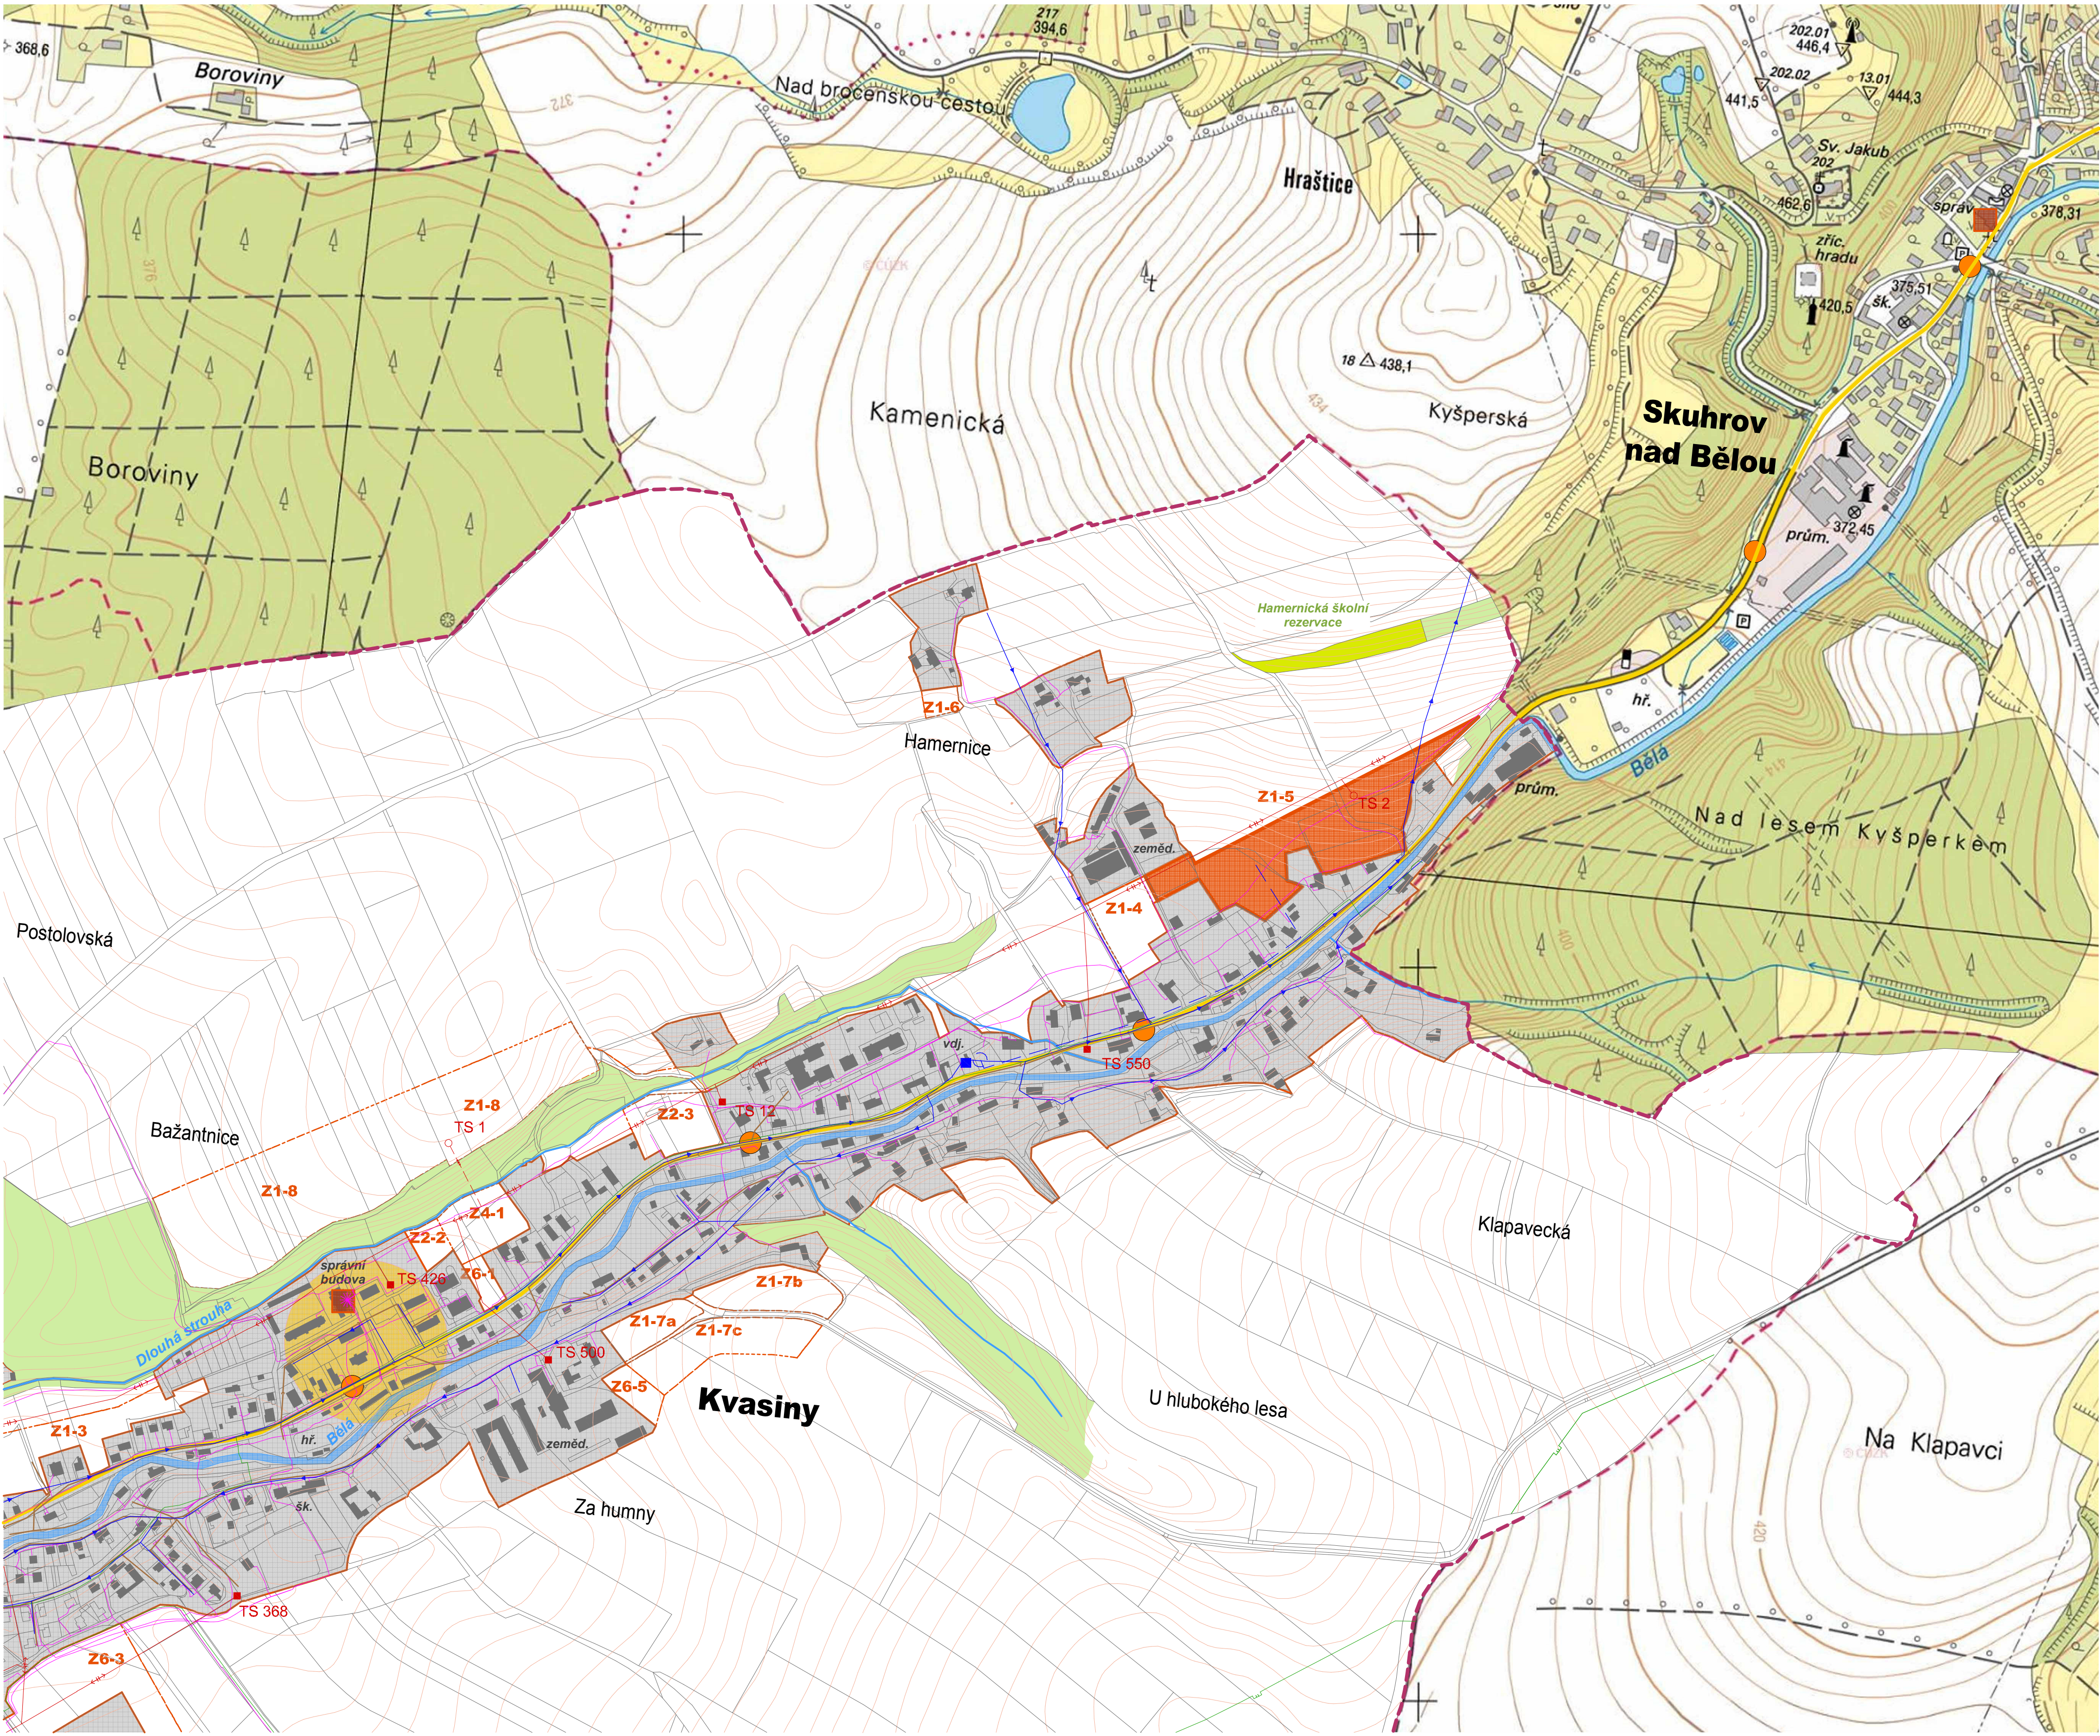

LEGENDA	
HRANICE, ZNAČKY	
	HRANICE KATASTRÁLNÍHO ÚZEMÍ KVASINY
	SILNICE II. TŘÍDY 321
	SILNICE III. TŘÍDY
	MÍSTNÍ KOMUNIKACE (ASFALT / POLNÍ)
	PARCELACE
	VRSTEVNICE a 2m
	VODNÍ TOK
	CENTRUM OBCE
	OBECNÍ ÚŘAD
	ZASTÁVKA AUTOBUSU
PLOCHY	
	ŘEŠENÉ ÚZEMÍ
	ZASTAVĚNÉ ÚZEMÍ OBCE K 1.9.2011
	ZASTAVITELNÉ PLOCHY (DLE ÚP)
	ZALESNĚNÉ PLOCHY
	ENTOMOLOGICKÁ LOKALITA
	LOUKY
	POLE
SÍTĚ TECHNICKÉ INFRASTRUKTURY (DLE ÚP)	
	VODOVODNÍ ŘÁD (STAV / NÁVRH)
	ČERPAČÍ STANICE, ATS (STAV / NÁVRH)
	KANALIZAČNÍ ŘÁD (STAV / NÁVRH)
	NADZEMNÍ VEDENÍ VN (STAV / NÁVRH)
	TRAFOSTANICE (STAV / NÁVRH)
	VTL PLYNOVOD (STAV / NÁVRH)
	STL PLYNOVOD
	REGULAČNÍ STANICE PLYNOVODU
	KOMUNIKAČNÍ VEDENÍ
	ZAŘÍZENÍ KOMUNIKAČNÍHO VEDENÍ

Ing. arch. Petr Sladký
autorizovaný architekt ČKA 02 686

ÚZEMNÍ STUDIE
KVASINY ... věřte, že se vám vrátí

NÁZEV
MÍSTO:

ZASTAVITELNÁ PLOCHA
Z1-5 (DLE ÚP), KVASINY

FÁZE:

ÚZEMNÍ STUDIE

06 / 2013

SITUACE ŠIRŠÍCH VZTAHŮ

1:5 000

P.2

ZPRACOVATEL: SLADKÝ & PARTNERS s.r.o.,
projektový ateliér, Nad Sárkou 60, 160 00 Praha 6,
zastoupená Ing.arch. Petrem Sladkým (ČKA 02 686),
spolupráce: Ing.arch. Tomášem Harom (ČKA 04 056)